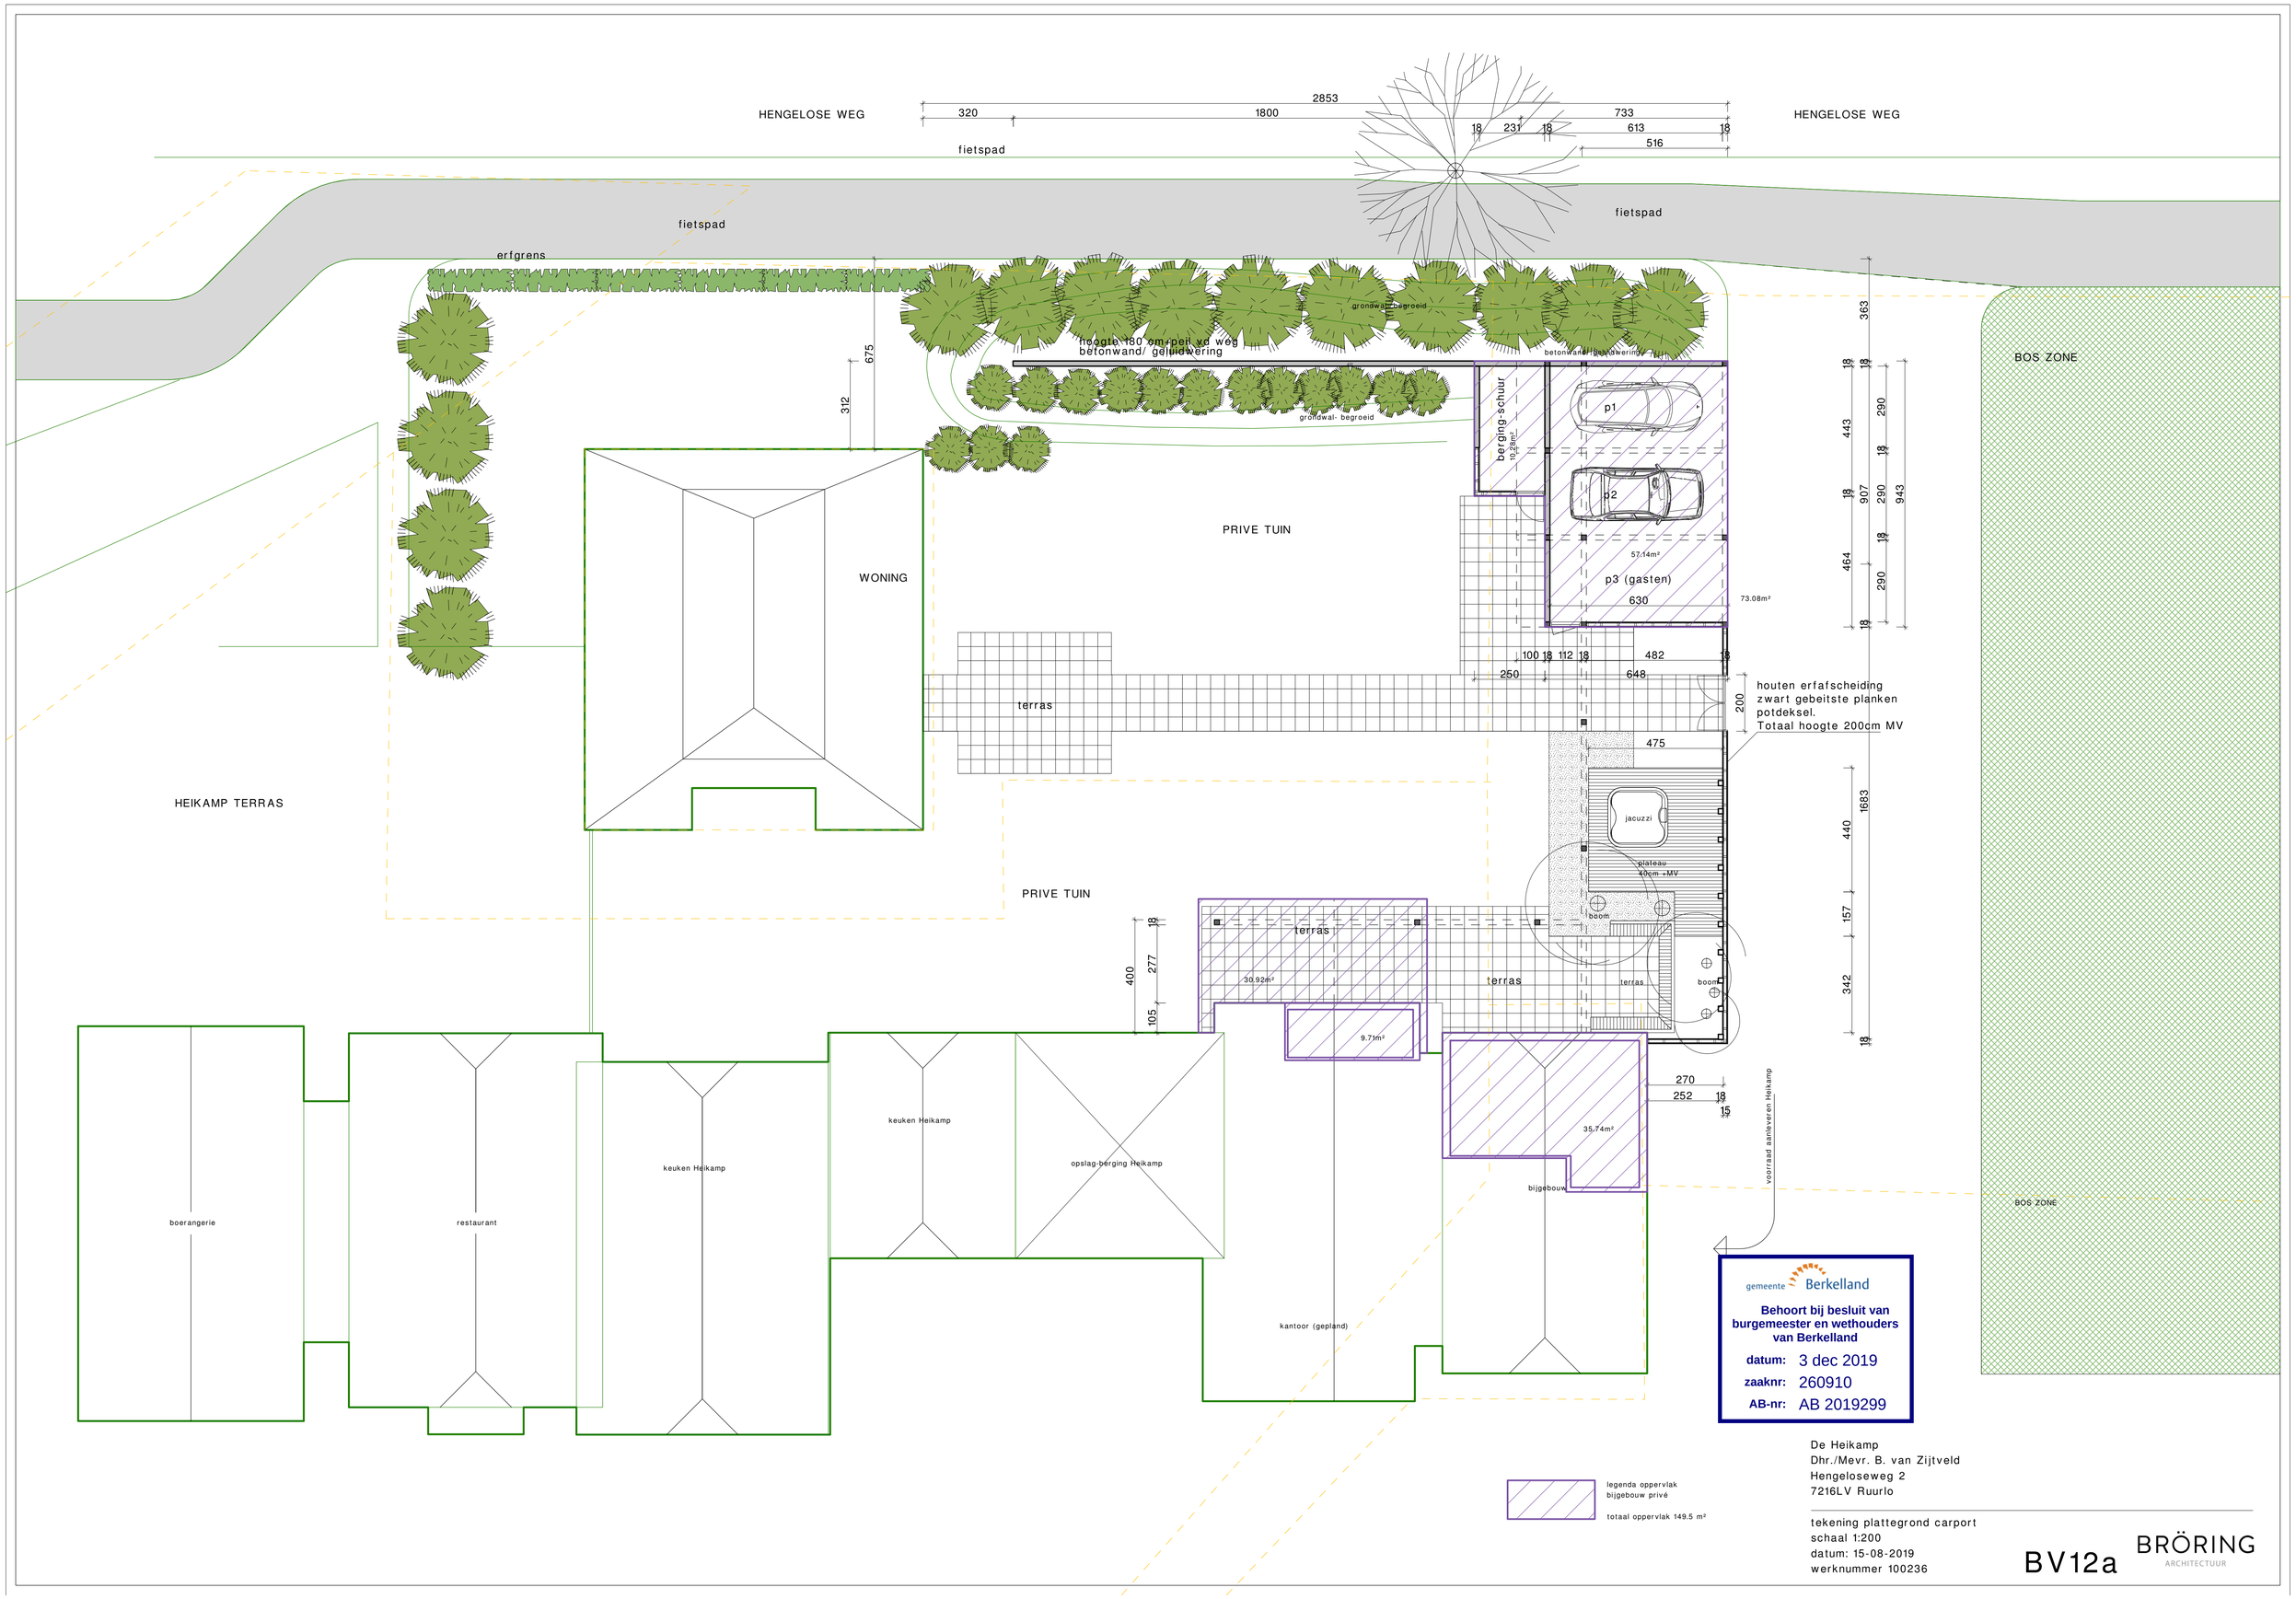
HENGELOSE WEG
HENGELOSE WEG
fietspad
fietspad
fietspad
erfgrens
2853
320
1800
733
18
231
18
613
18
516
grondwal- begroeid
hoogte 180 cm+peil vd weg
betonwand/ geluidwering
betonwand/ geluidwering
grondwal- begroeid
675
312
berging-schuur
10.28m²
p1
p2
p3 (gasten)
57.14m²
630
73.08m²
PRIVE TUIN
WONING
terras
100
18
112
18
482
18
250
648
200
475
houten erfafscheiding
zwart gebeitste planken
potdeksel.
Totaal hoogte 200cm MV
HEIKAMP TERRAS
jacuzzi
plateau
40cm +MV
boom
PRIVE TUIN
terras
terras
terras
boom
30.92m²
9.71m²
400
277
18
105
35.74m²
270
252
18
15
bijgebouw
voorraad aanleveren Heikamp
keuken Heikamp
keuken Heikamp
opslag-berging Heikamp
boerangerie
restaurant
kantoor (gepland)
BOS ZONE
BOS ZONE
363
18
18
443
290
18
18
907
290
943
18
464
290
18
1683
440
157
342
18
gemeente Berkelland
Behoort bij besluit van burgemeester en wethouders van Berkelland
datum: 3 dec 2019
zaaknr: 260910
AB-nr: AB 2019299
legenda oppervlak
bijgebouw privé
totaal oppervlak 149.5 m²
De Heikamp
Dhr./Mevr. B. van Zijtveld
Hengeloseweg 2
7216LV Ruurlo
tekening plattegrond carport
schaal 1:200
datum: 15-08-2019
werknummer 100236
BV12a
BRÖRING
ARCHITECTUUR