





__Situatie bestaand__

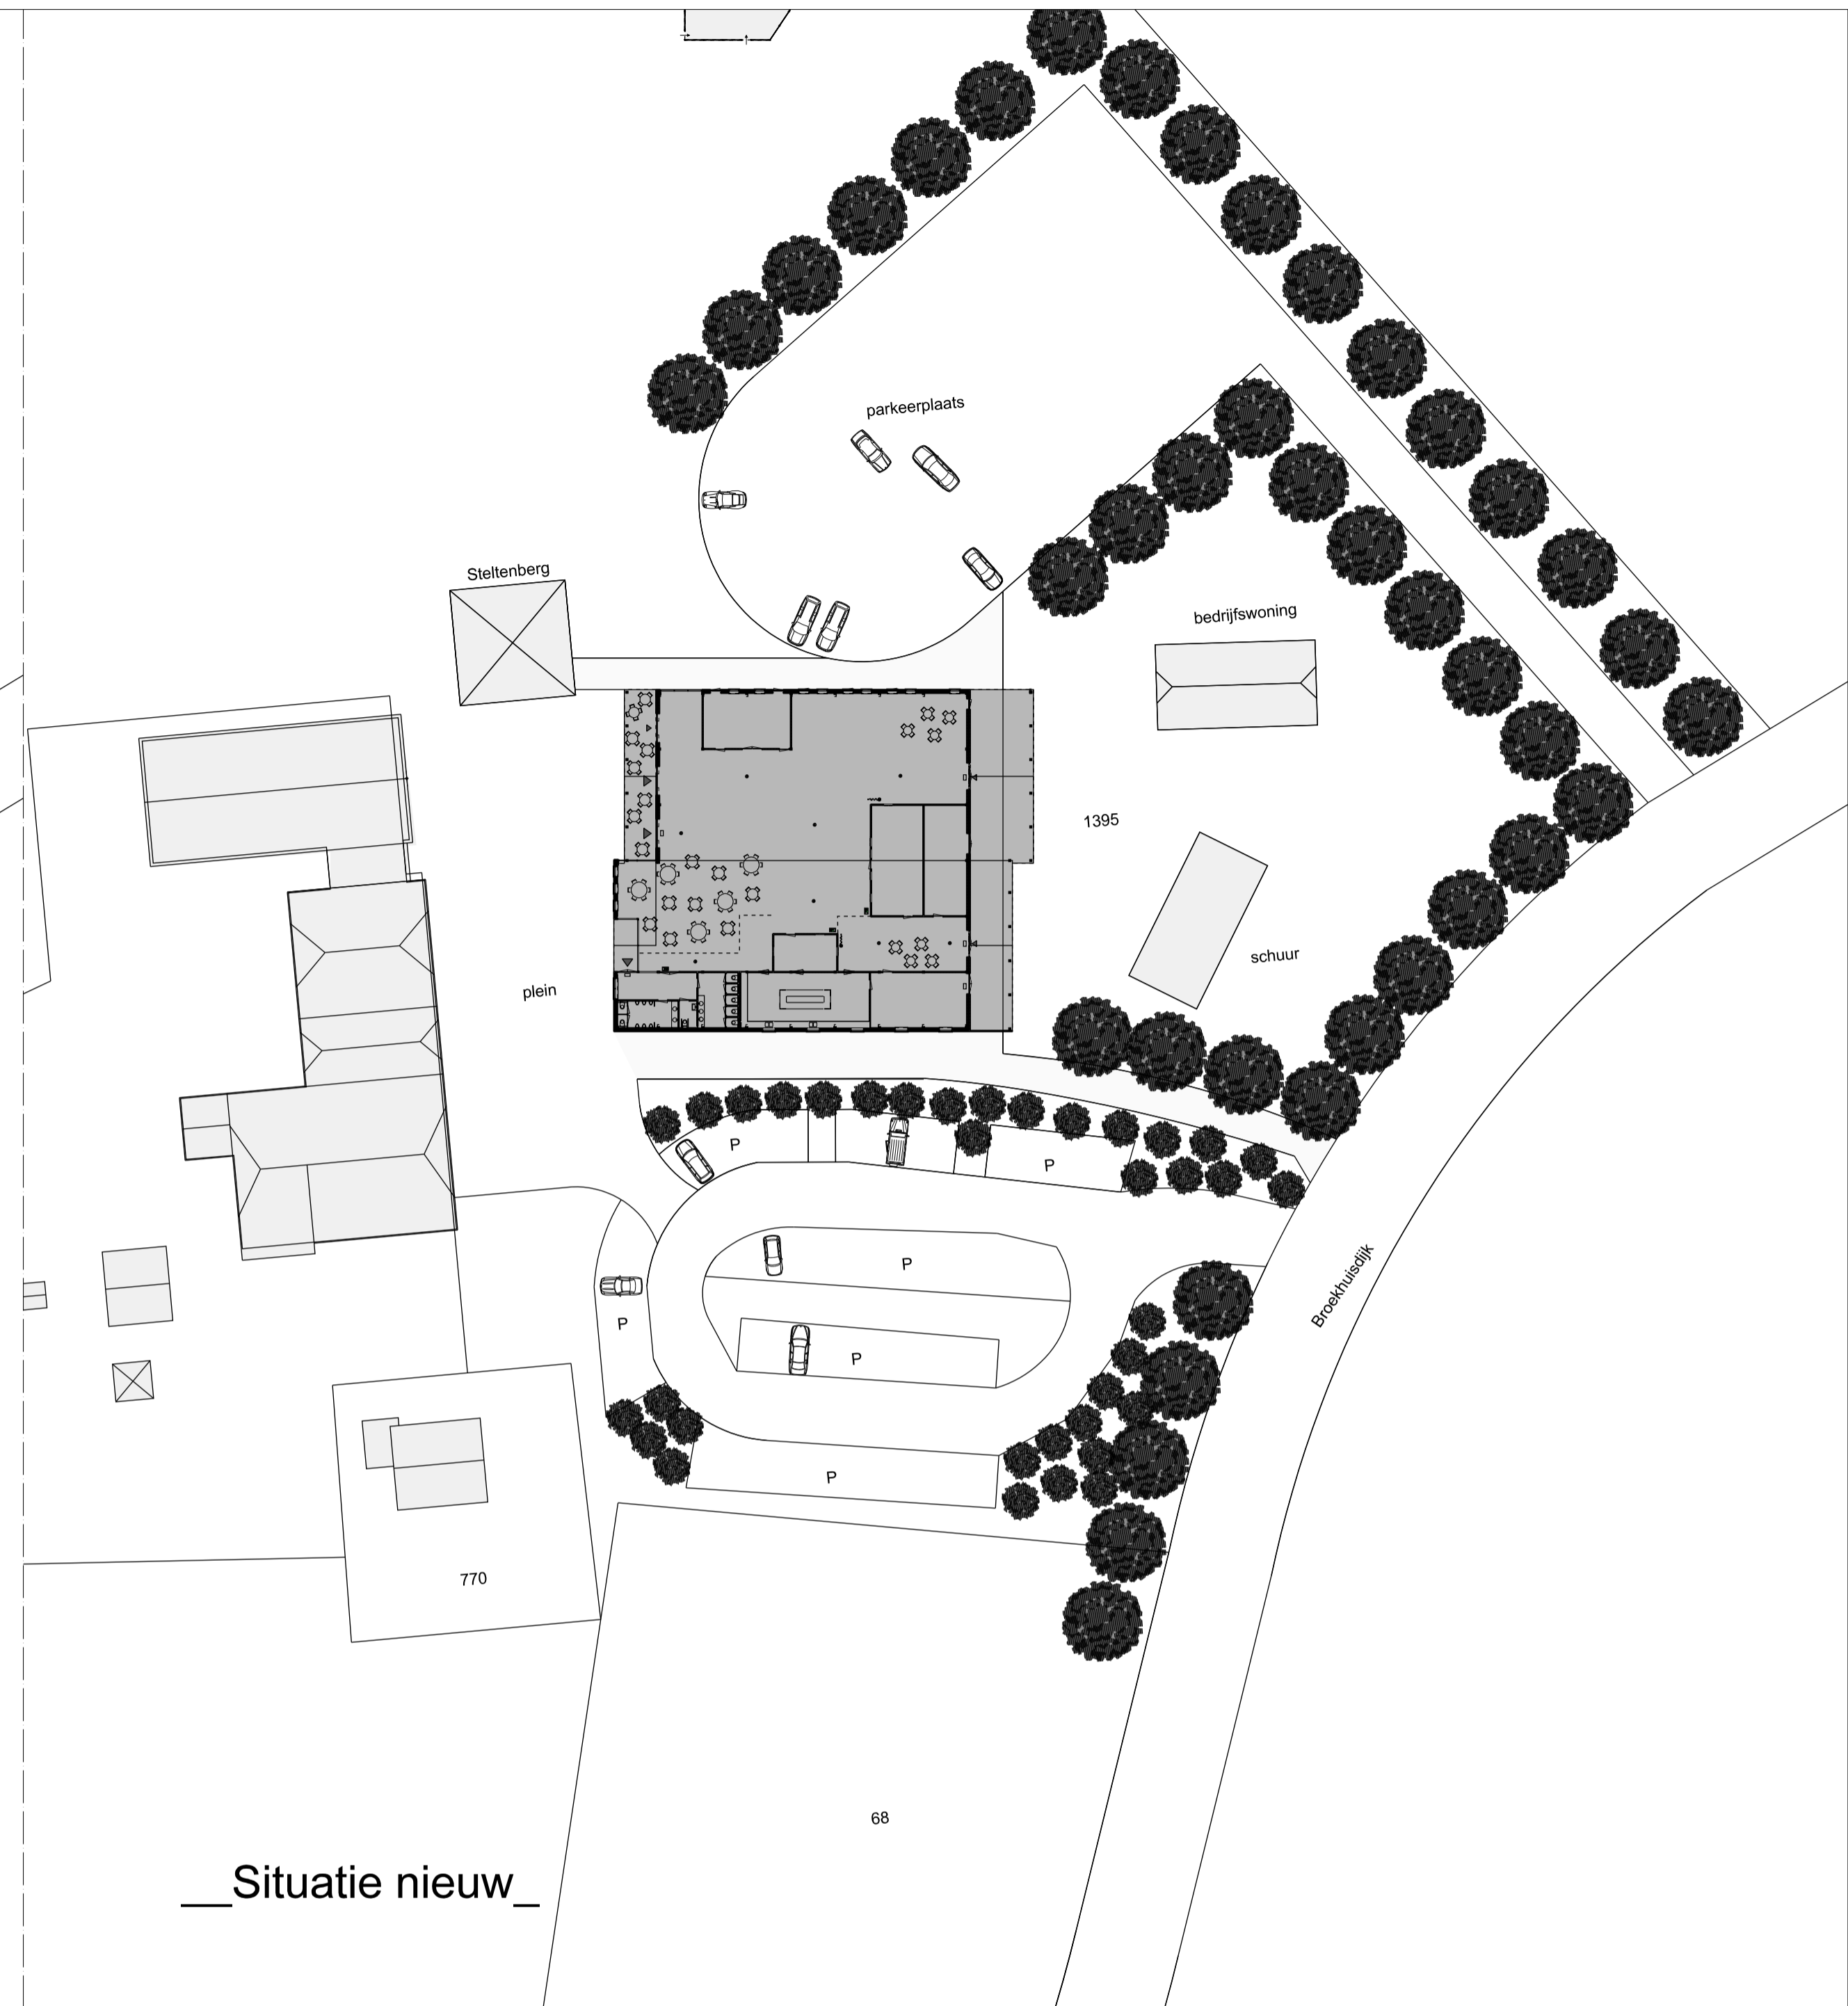

__Situatie nieuw__

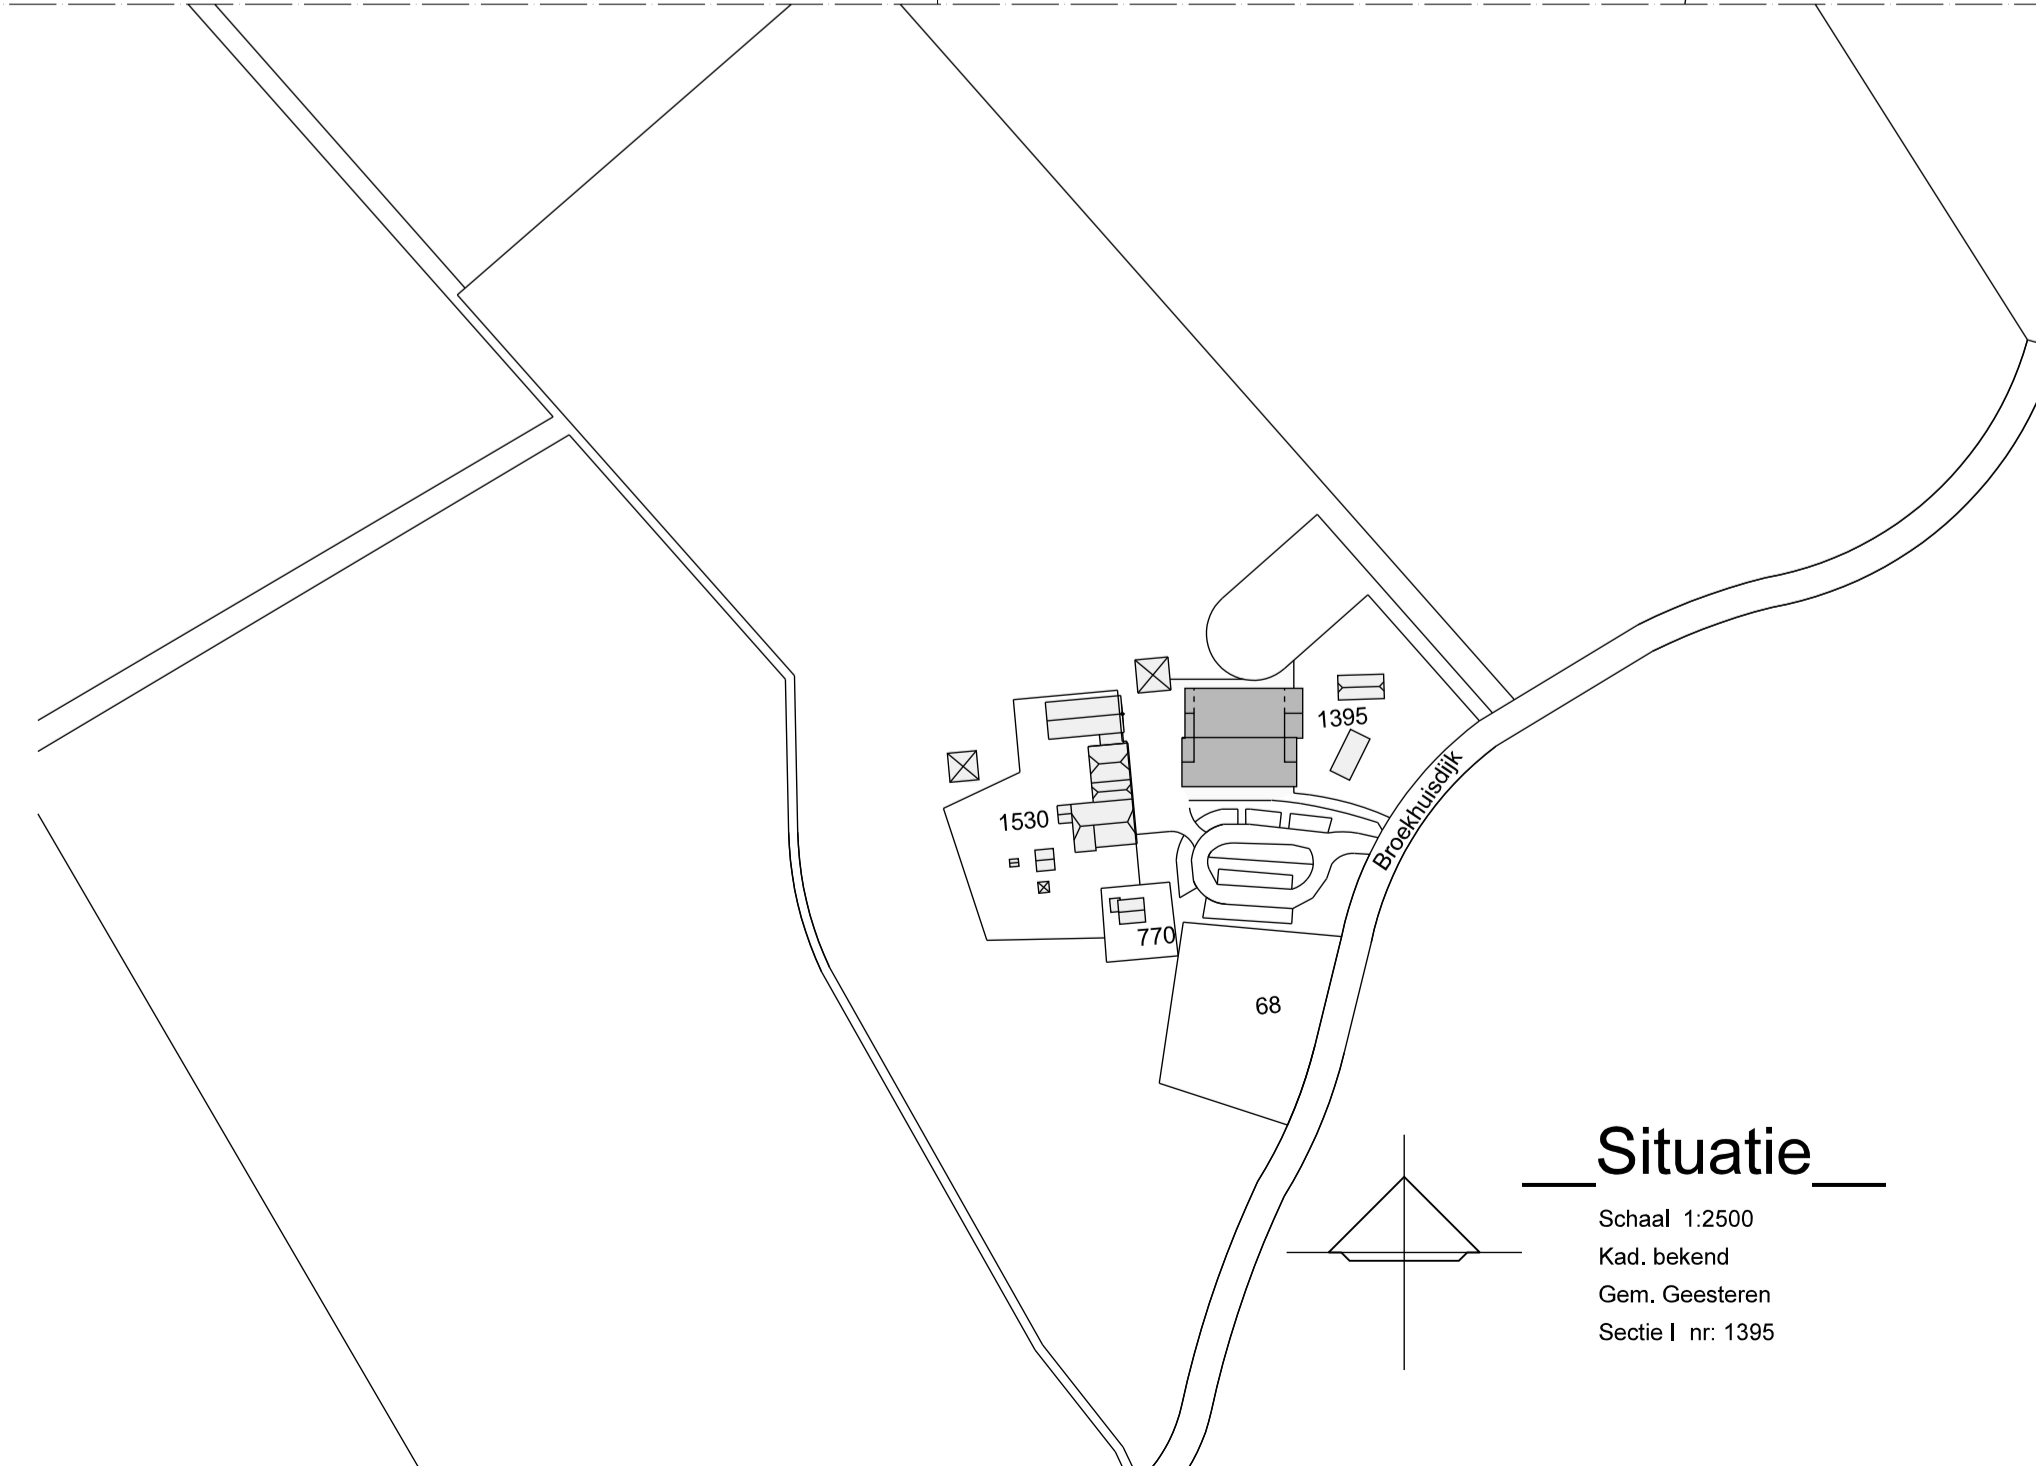

__Situatie__

Schaal 1:2500
Kad. bekend
Gem. Geesteren
Sectie I nr. 1395

gemeente **Berkelland**
Behoort bij besluit van
burgemeester en wethouders
van Berkelland
datum: 22 jan 2016
zaaknr: 66339
AB-nr: AB 2013110



| | | | | |
|--|---------------|--|----------------------------------|---|
| BOUWPLAN | | Nieuwbouw Recreatiegebouw te Gelselaar | | |
| OPDRACHTGEVER | | Erve Brooks Vastgoed B.V. Broekhuisdijk 5 7275 CB Gelselaar | | |
| ONDERWERP | | Situatie | | |
| schaal 1:500 | formaat A2 | datum Maart 2013 | gew. 16-04-2014 14-07-2014 | bladno. 1B. |
| j.h.j. snippert Noorderhagen 54 postbus 34 | | 7491 AS Delden 7490 AA Delden | | telefoon 074 3761773 telefax 074 3764851 |