



LEGENDA

groenvoorzieningen in en om het centrum

gazon

fietsuggestiestroken op roterende

rijbaan van asfalt

gescheiden voetverbinding tussen centrum en museum More

parkeerplaatsen van grijze betonstraatstenen

plateau van gele betonstraatstenen

fietsverbinding op kerkplein

rijbaan van straatbaksteen dikmaat rood (hergebruikt)

kerkplein van grijze straatbaksteen dikmaat

goot langs rijbaan van antraciete straatbaksteen




trottoirs van straatbaksteen dikmaat rood

waterdoorlatende verharding bij parkeerplaatsen

waterdoorlatende verharding bij fietsparkeren

nieuwe haag

nieuwe/bestaande/te kappen boom

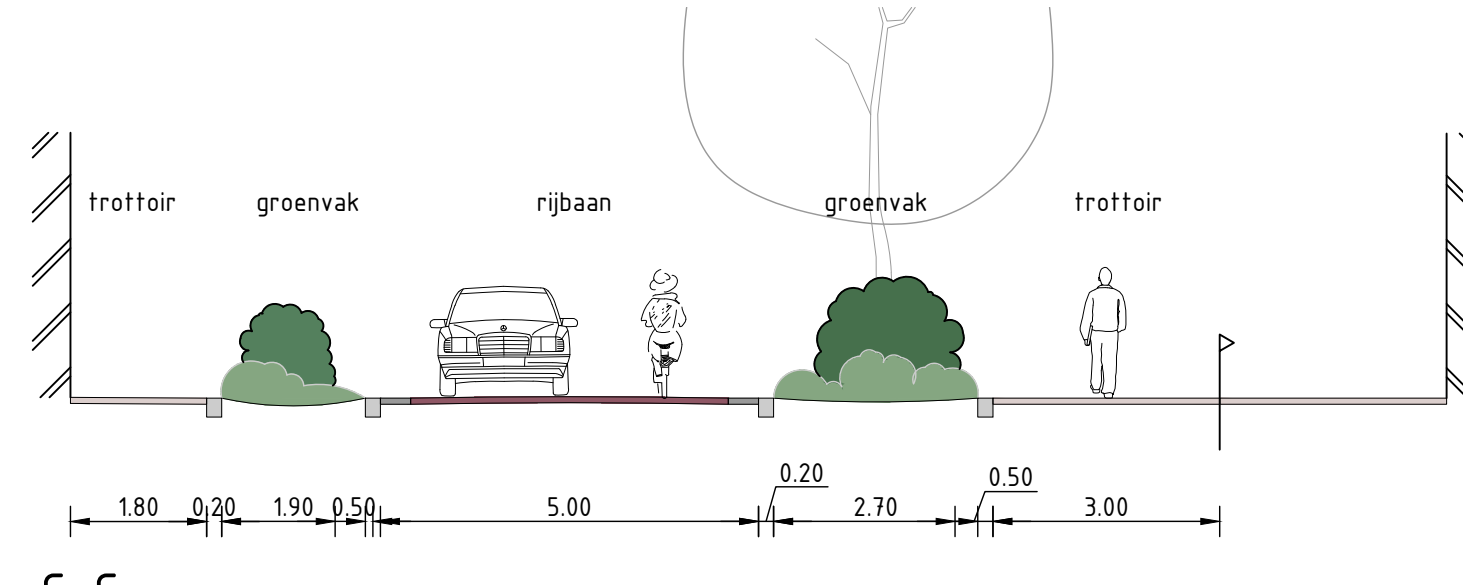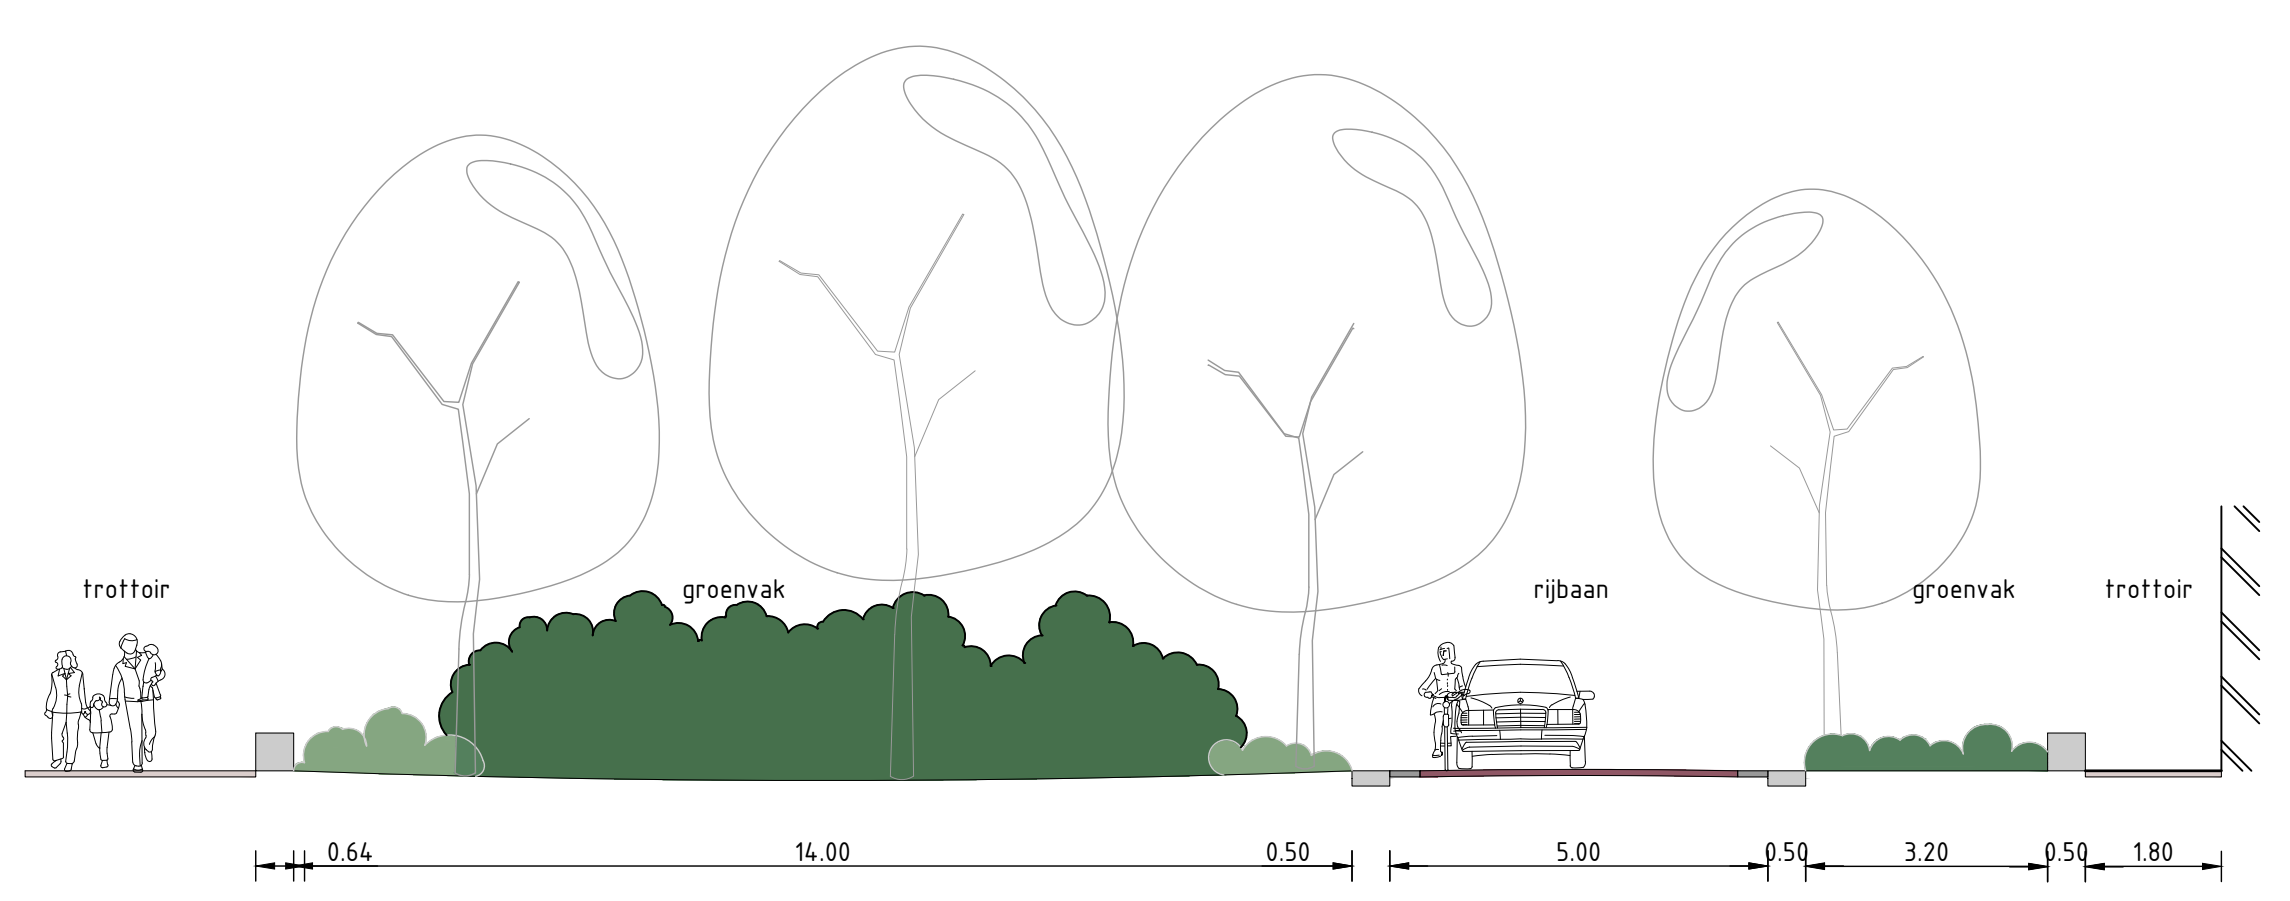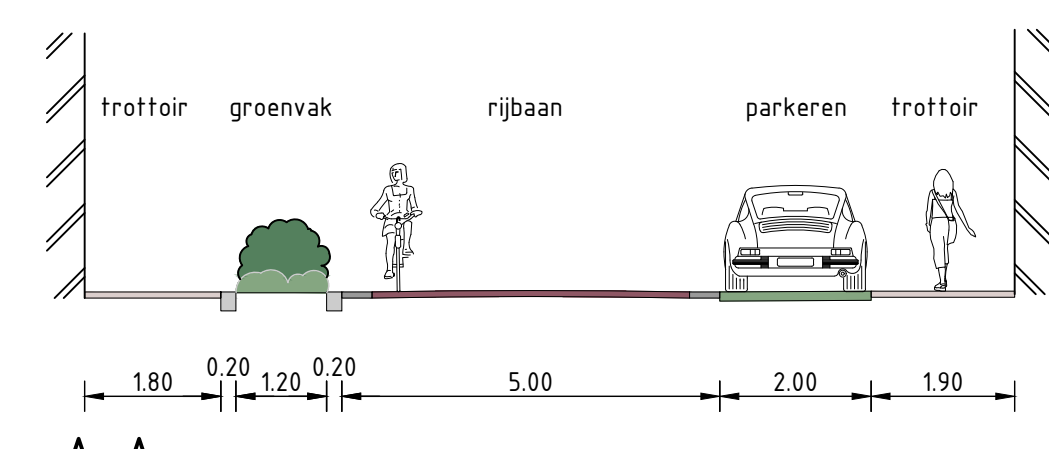

impressie A



impressie B



impressie C



Opdrachtgever

gemeente Berkelland

Project: Centrum Ruurlo

Onderdeel: Bovengrondse inrichting Noord

Bestek: Bladen: 1 - 2

Status: 1:500

Fasering: VO

Schaal: 1:500

Tekenaar: D. Wagenvoort

Concept

Versie: 0.1

Inten: R. Ruiterkamp

07-10-2025

Projectnr: BKL 158-00

Vrijgegeven: 07-10-2025

Korenbeek 34a,
7271 LH Barculo

0545 - 272 275

info@anacon-infra.nl

www.anacon-infra.nl

Opdrachtgever

gemeente Berkelland

Opdrachtgever

gemeente Berkelland

Project: Centrum Ruurlo

Onderdeel: Bovengrondse inrichting Noord

Bestek: Bladen: 1 - 2

Status: 1:500

Fasering: VO

Schaal: 1:500

Tekenaar: D. Wagenvoort

Concept

Versie: 0.1

Inten: R. Ruiterkamp

07-10-2025

Projectnr: BKL 158-00

Vrijgegeven: 07-10-2025

Korenbeek 34a,
7271 LH Barculo

0545 - 272 275

info@anacon-infra.nl

www.anacon-infra.nl

Opdrachtgever

gemeente Berkelland

Opdrachtgever

gemeente Berkelland

Algemeen op: dinsdag 7 oktober 2025 09:54:18
Locatie: c:\users\diss\ancon\infra\041 158-00 centrum ruurlo - 03 werkboek\tekening\02 voorontwerp\01 verharding\04 158-00 te bevestigingsplan
20 Via Bree 45 Barculo - 7271 LH