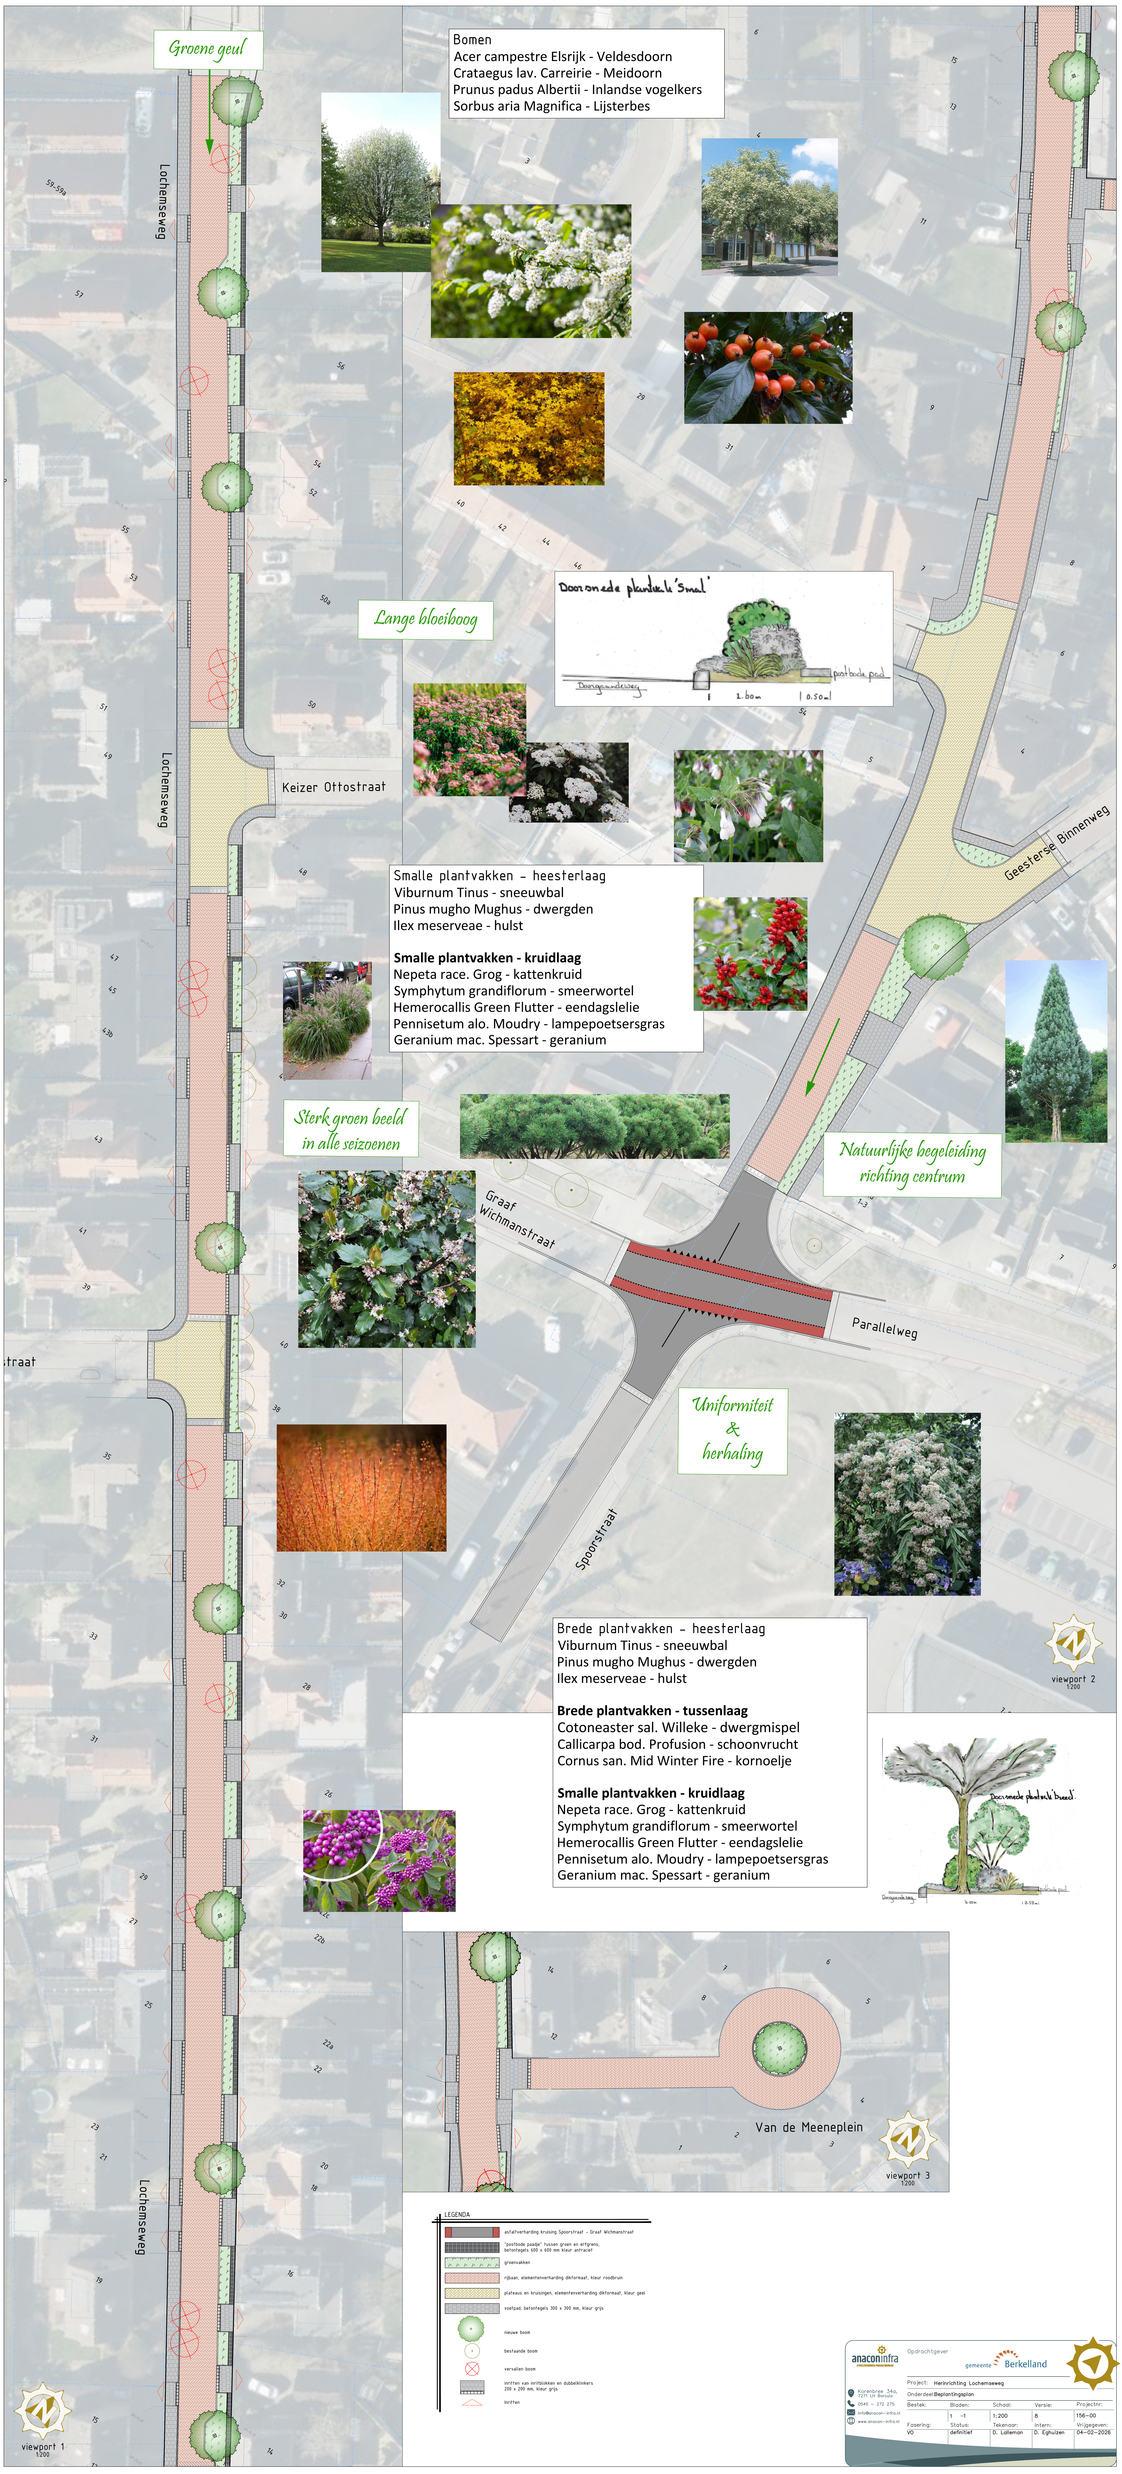# Herinrichting Lochemseweg in Borculo