

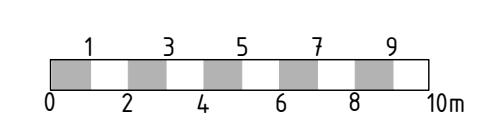
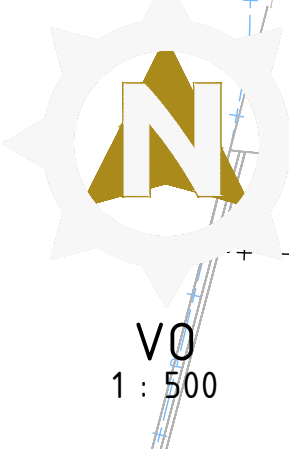
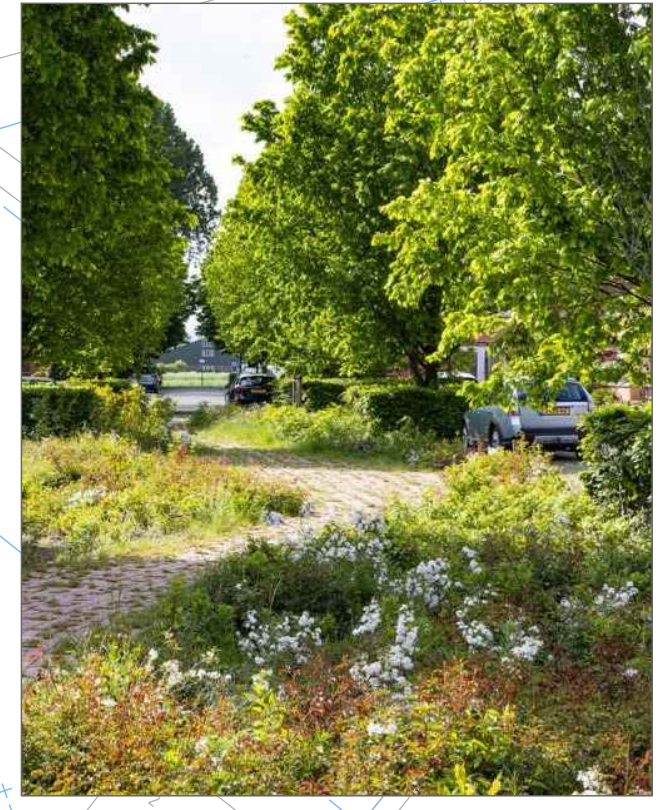
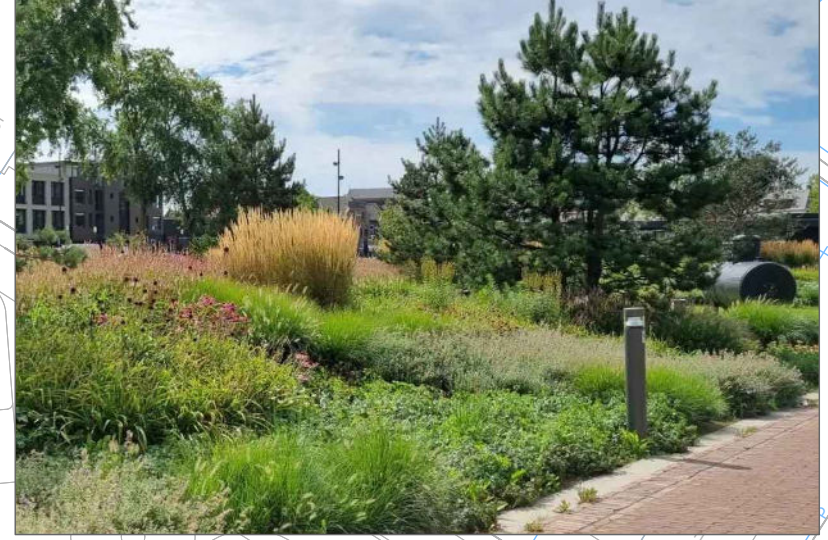
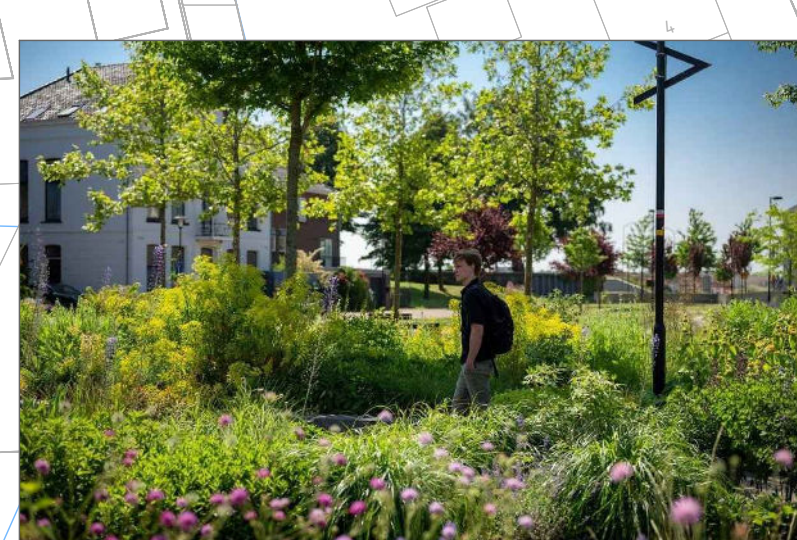


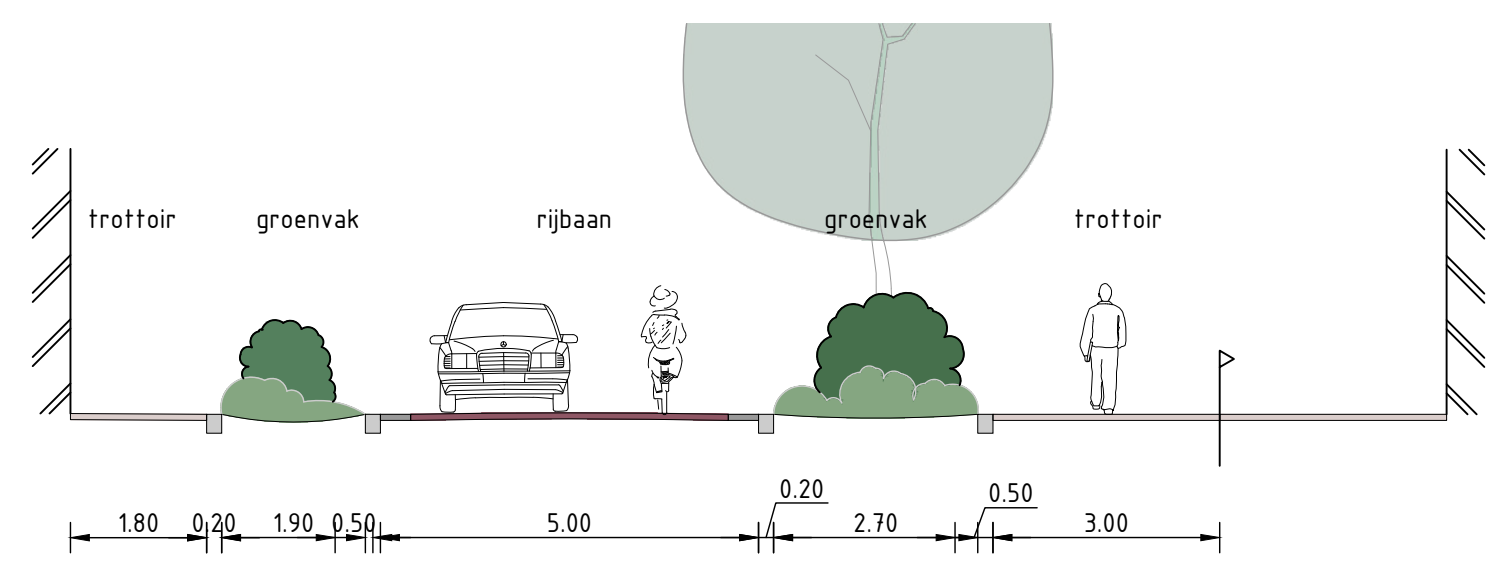

- LEGENDA**
- groenvoorzieningen in en om het centrum
 - gazon
 - fietsuggestiestroken op rotonde
 - rijbaan van asfalt
 - gescheiden voetverbinding tussen centrum en museum More
 - parkeerplaatsen van grijze betonstraatstenen
 - plateau van gele betonstraatstenen
 - fietsverbinding op kerkplein
 - rijbaan van straatbaksteen dikformaat rood (hergebruik)
 - kerkplein van grijze straatbaksteen dikformaat
 - goot langs rijbaan van antraciete straatbaksteen
 - trottoirs van straatbaksteen dikformaat rood
 - waterdoorlatende verharding bij parkeerplaatsen
 - waterdoorlatende verharding bij fietsparkeren
 - nieuwe haag
 - nieuwe/bestaande/te kappen boom

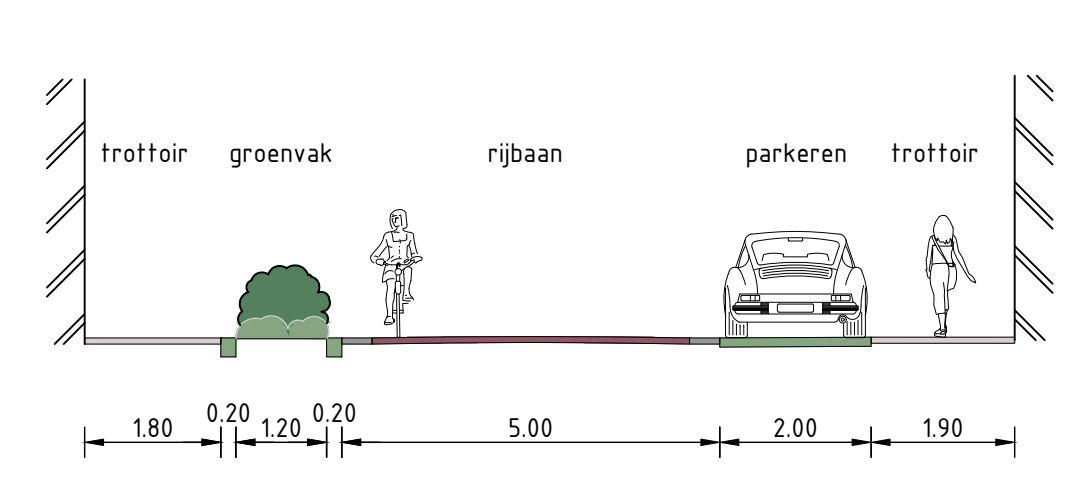

anaconinfra Opdrachtgever gemeente **Berkelland**

Project: Centrum Ruurlo

Onderdeel: Bovengrondse inrichting Noord

Bestek: Bladen: 1 - 2 Schaal: 1:500 Versie: 1.0 Projectnr: BKL 158-00

Status: Tekenaar: Intern: R. Ruiterkamp

Fasering: VO Definief D. Wagenvoort

20-02-2026

Algemeen: Korenbree 34a, 7271 LH Barculo 0545-272 275 info@anacon-infra.nl www.anacon-infra.nl

Locatie: c:\users\slawagenvoort\anacon\infra\041 158-00 centrum ruurlo - 03 werkboek\tekening\02 voorontwerp\01 verharding\04 158-00 in bovengrondse deel 20 van Bree 34 Barculo - 03\03\01