




Voorgevel

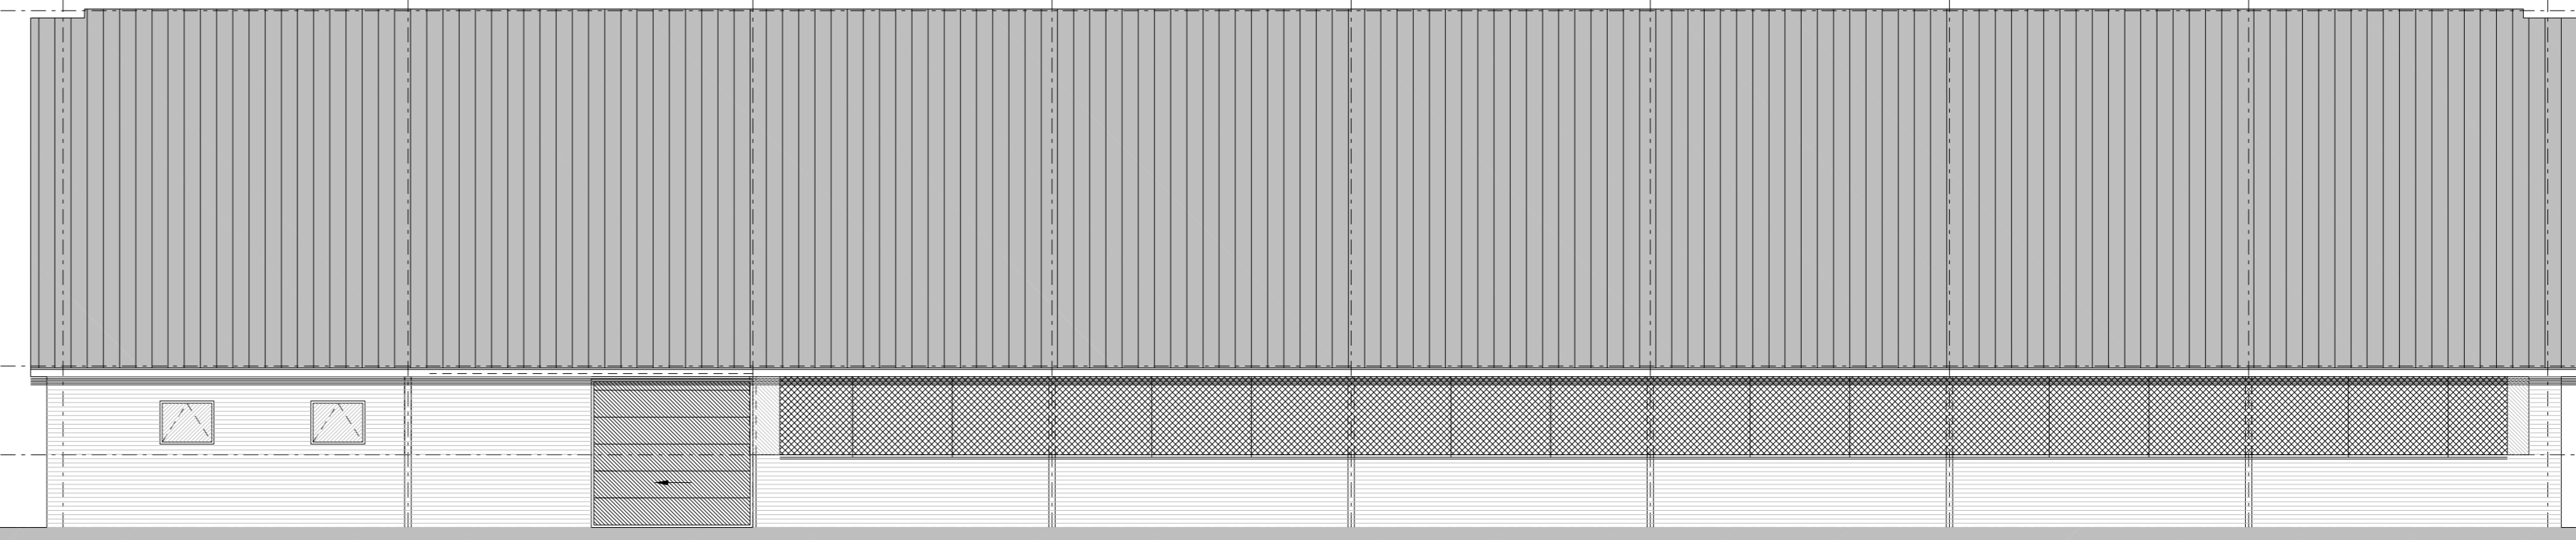


Rechterzijgevel

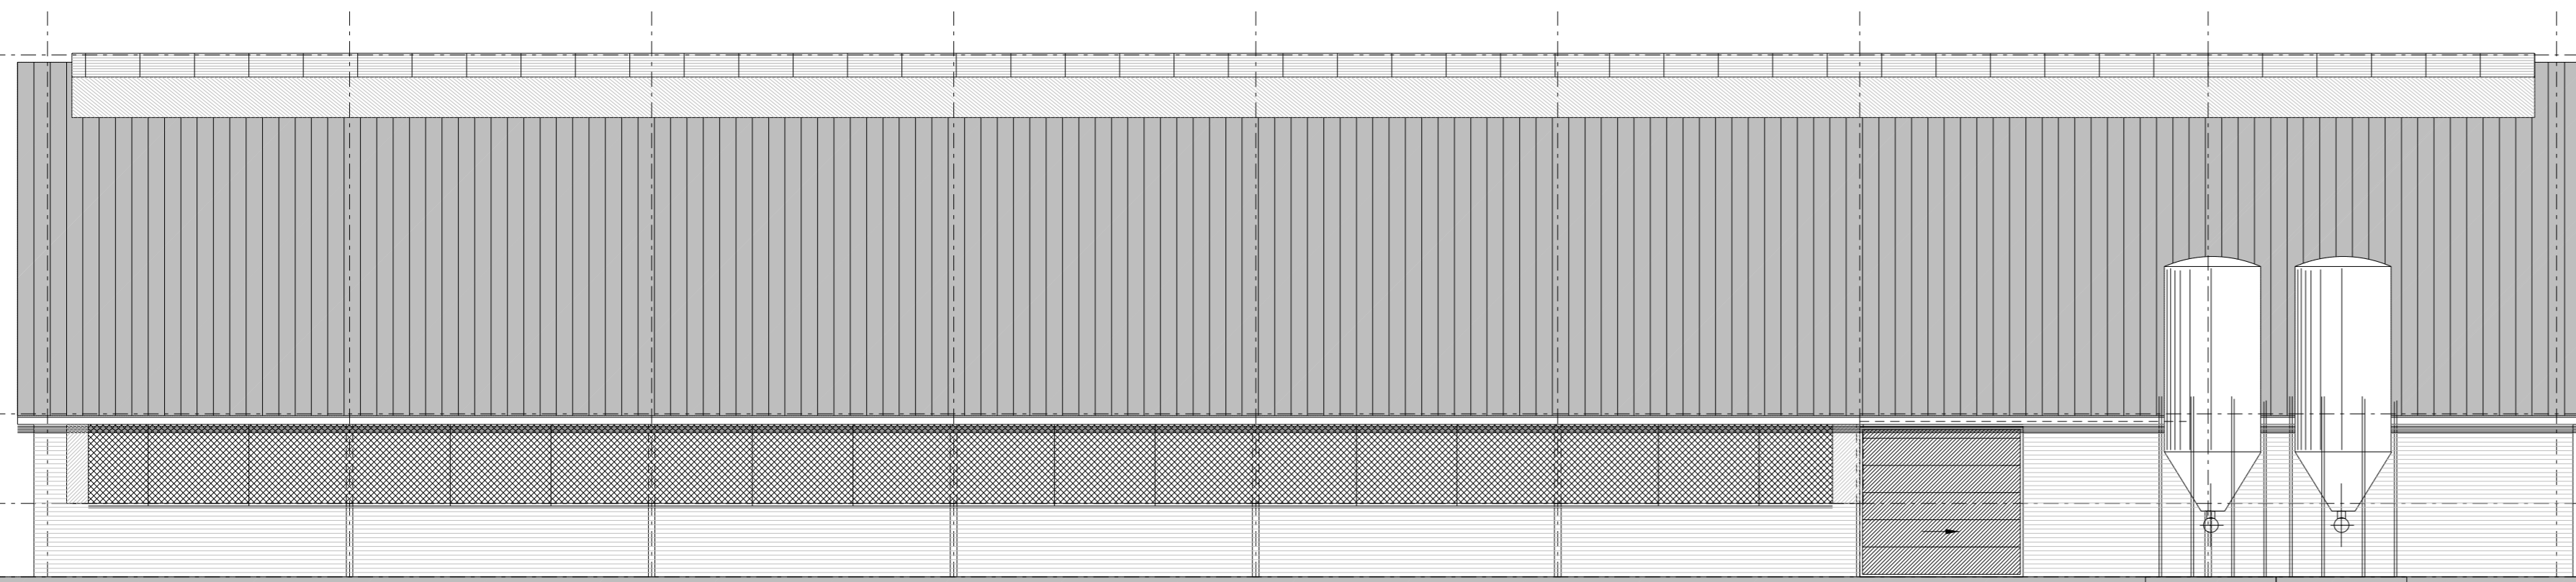

Linkerzijgevel

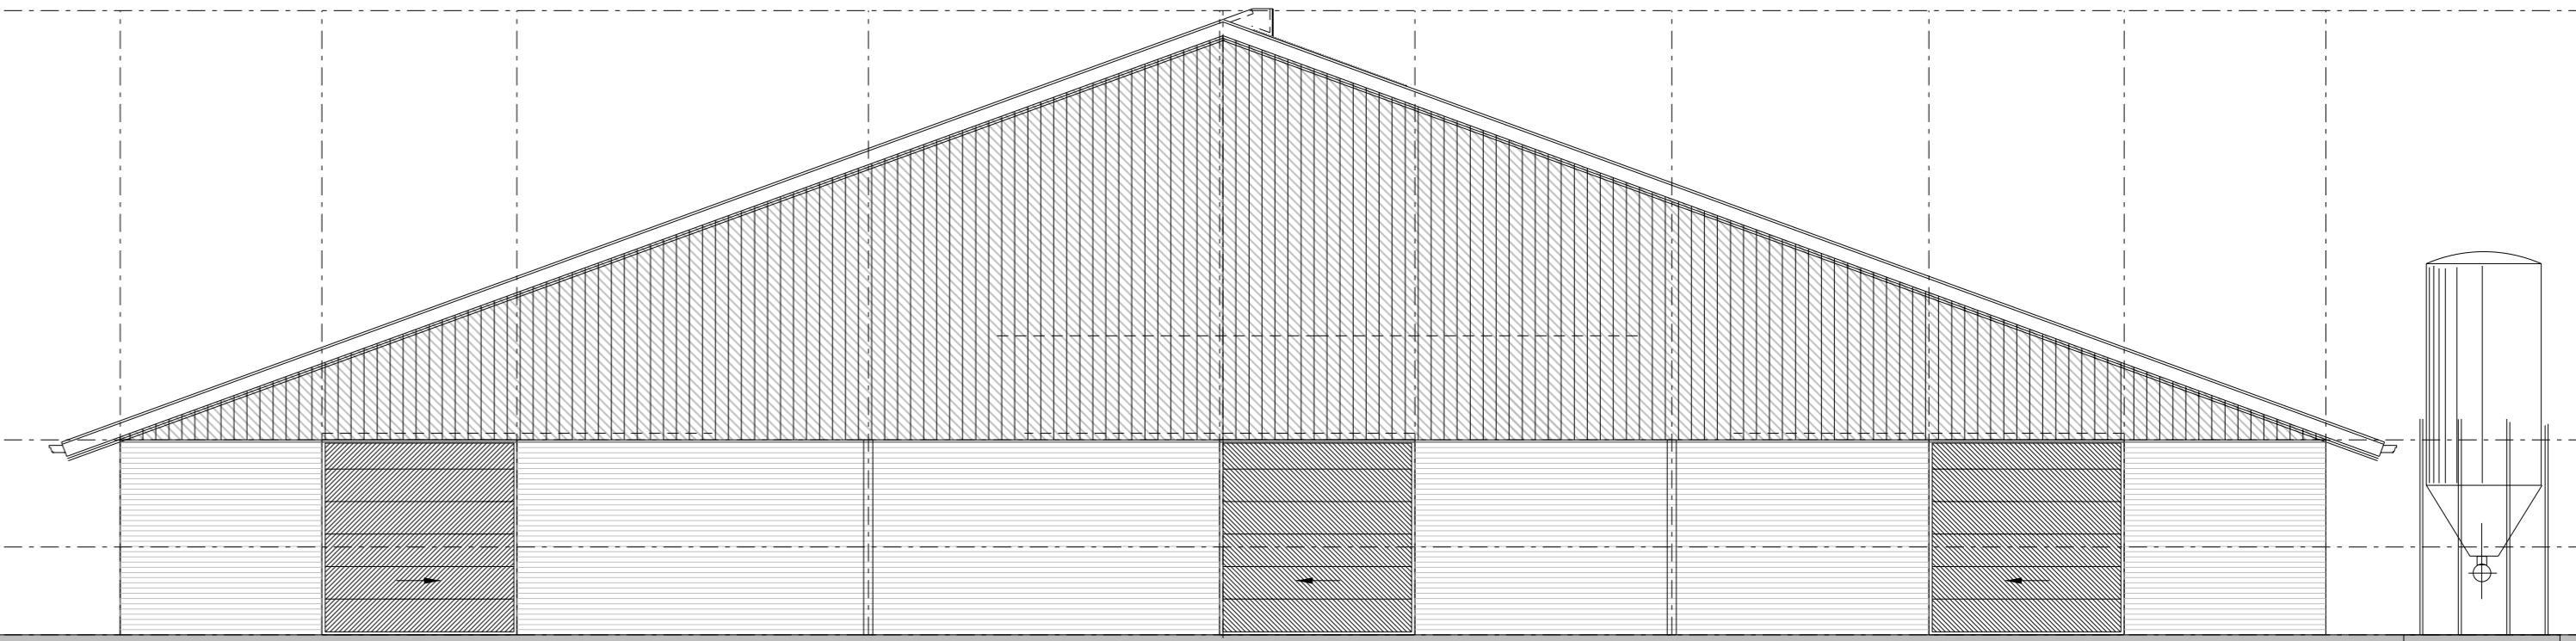


Achtergevel

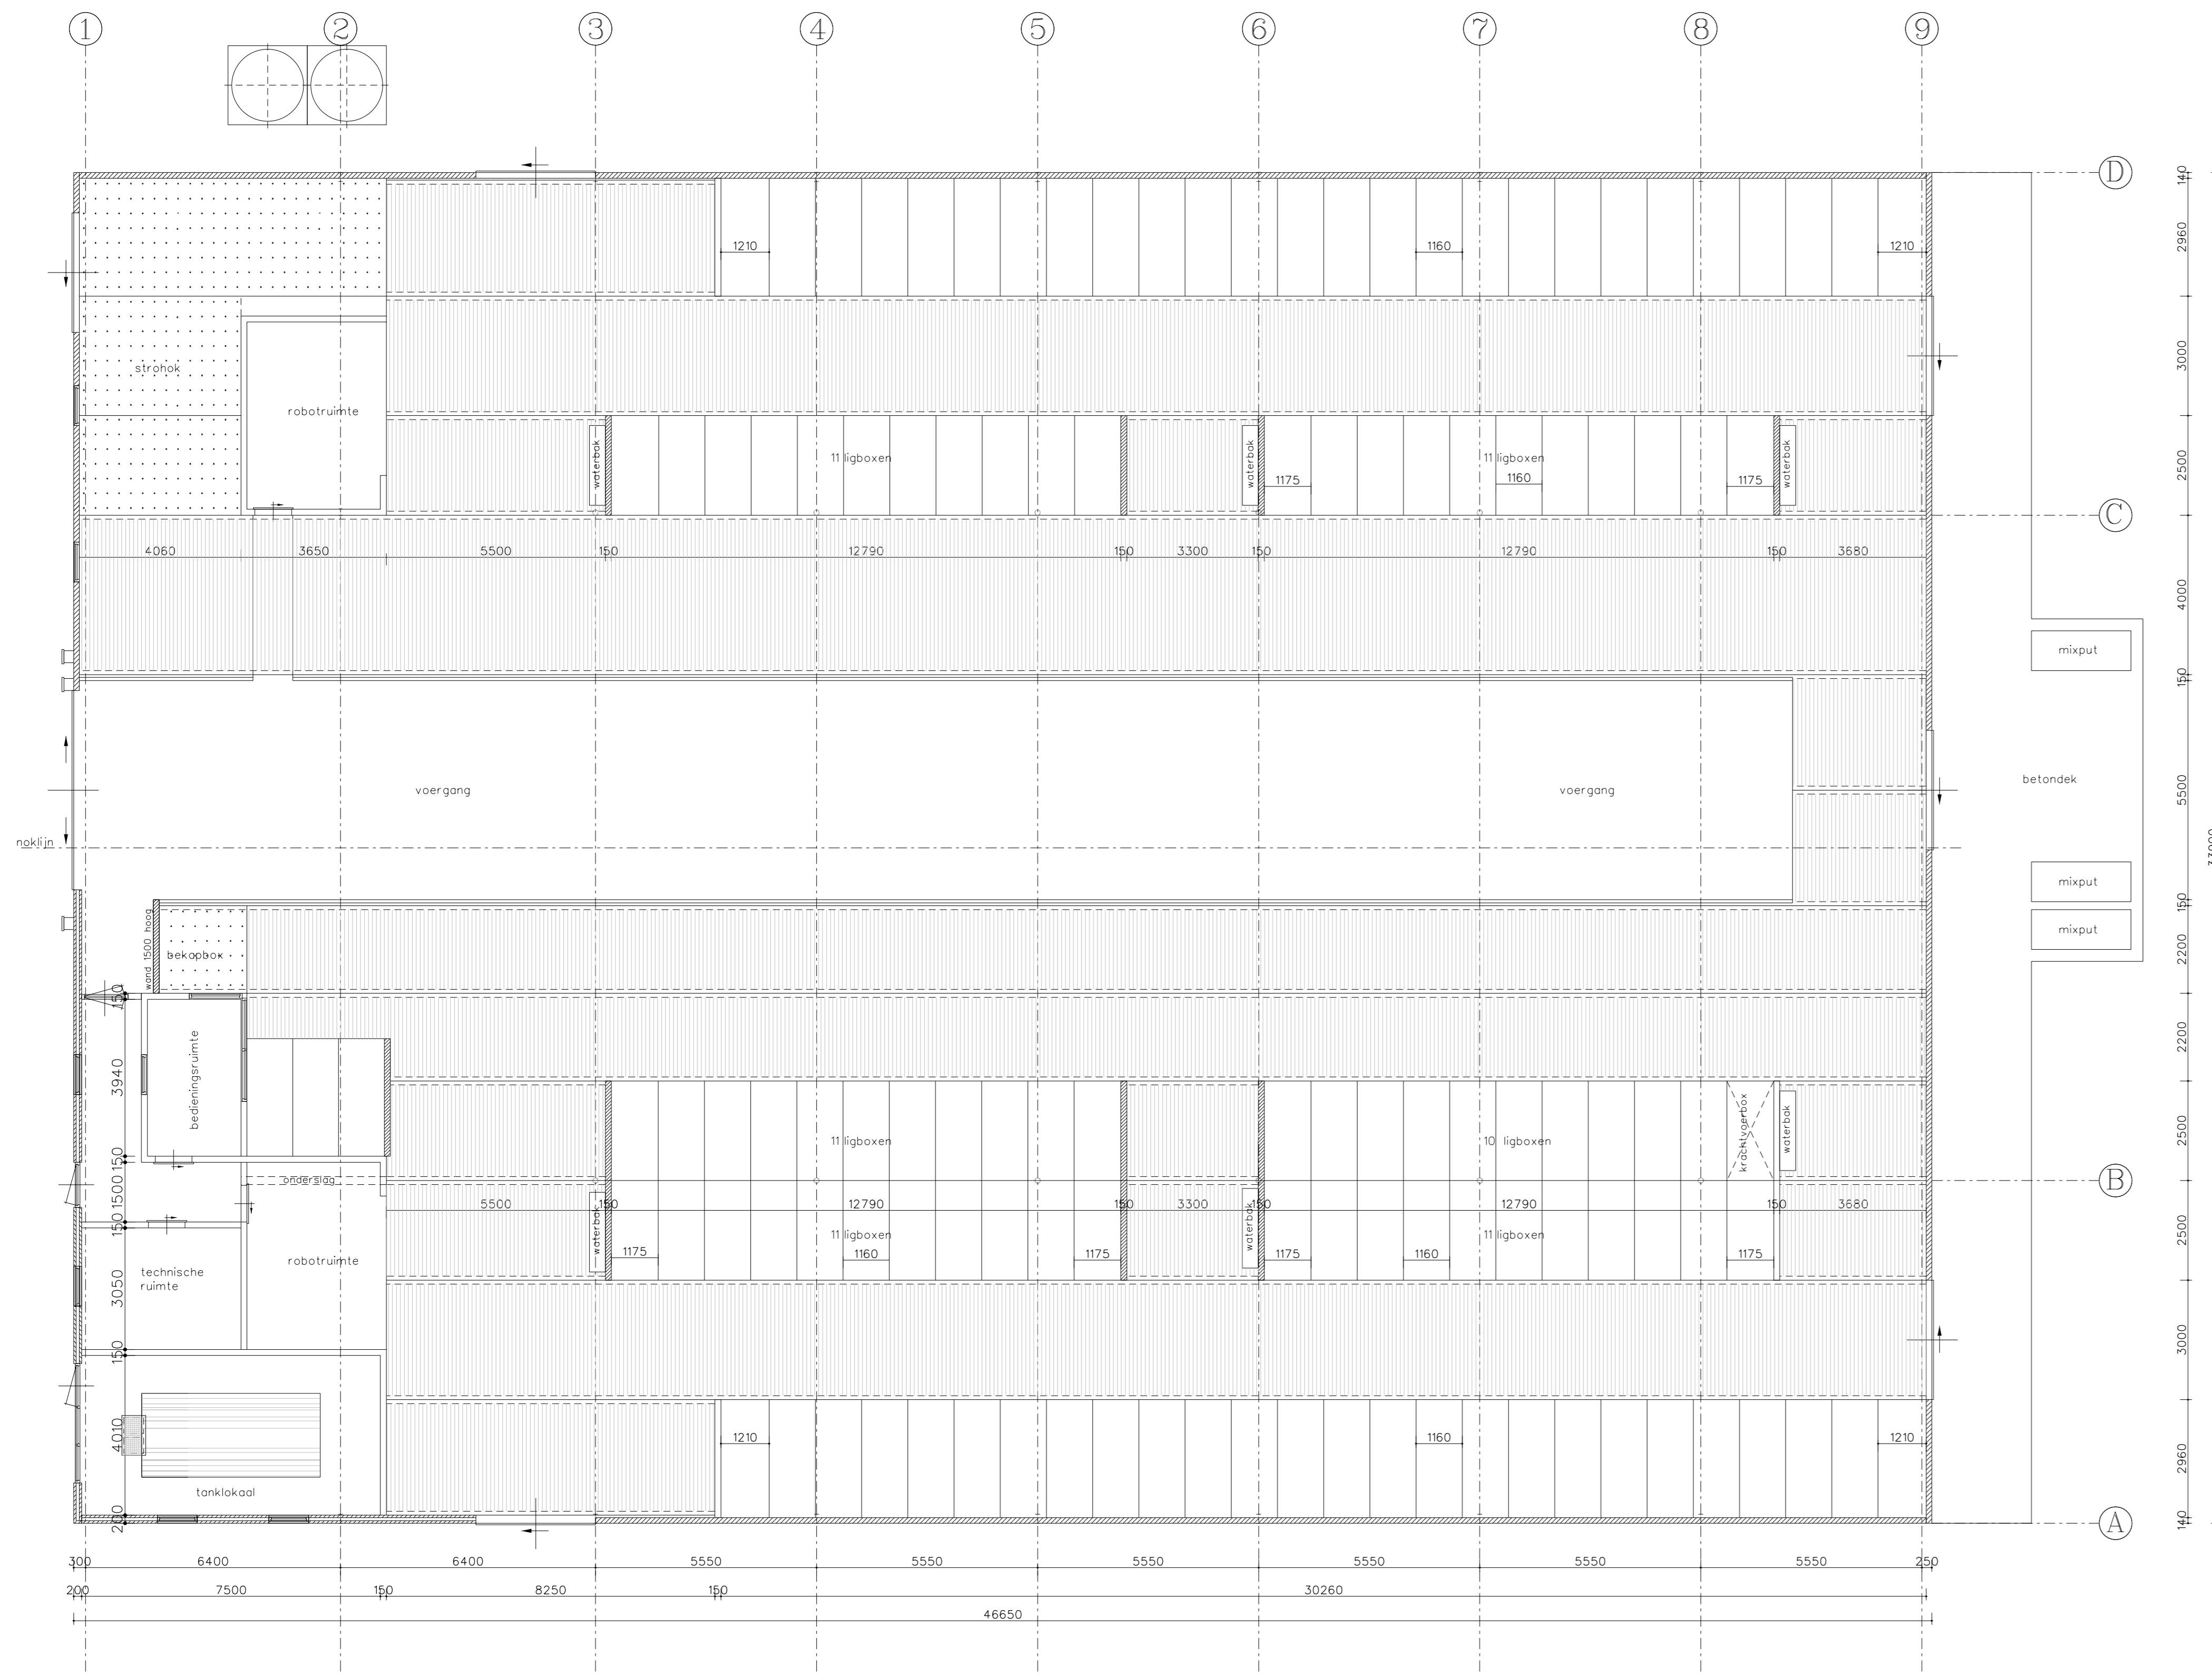


Plattegrond

Legenda

- gevels betonelementen steenstrip motief kleur vulcaan rood
- zijgevels tot 1350+ betonelementen steenstrip motief kleur vulcaan rood
- gevelbekleding sandwichbeplating kleur donker groen
- zijgevels boven 1350+ zeil oprulbaar kleur groen
- schuifdeuren sandwichbeplating kleur donker groen
- windveren/ dekstukken geprot. staalplaat kleur gebroken wit
- dakbedekking: sandwichpanelen kleur antraciet grijs
- kozijn en loopdeur kunststof kleur resp. wit/donker groen

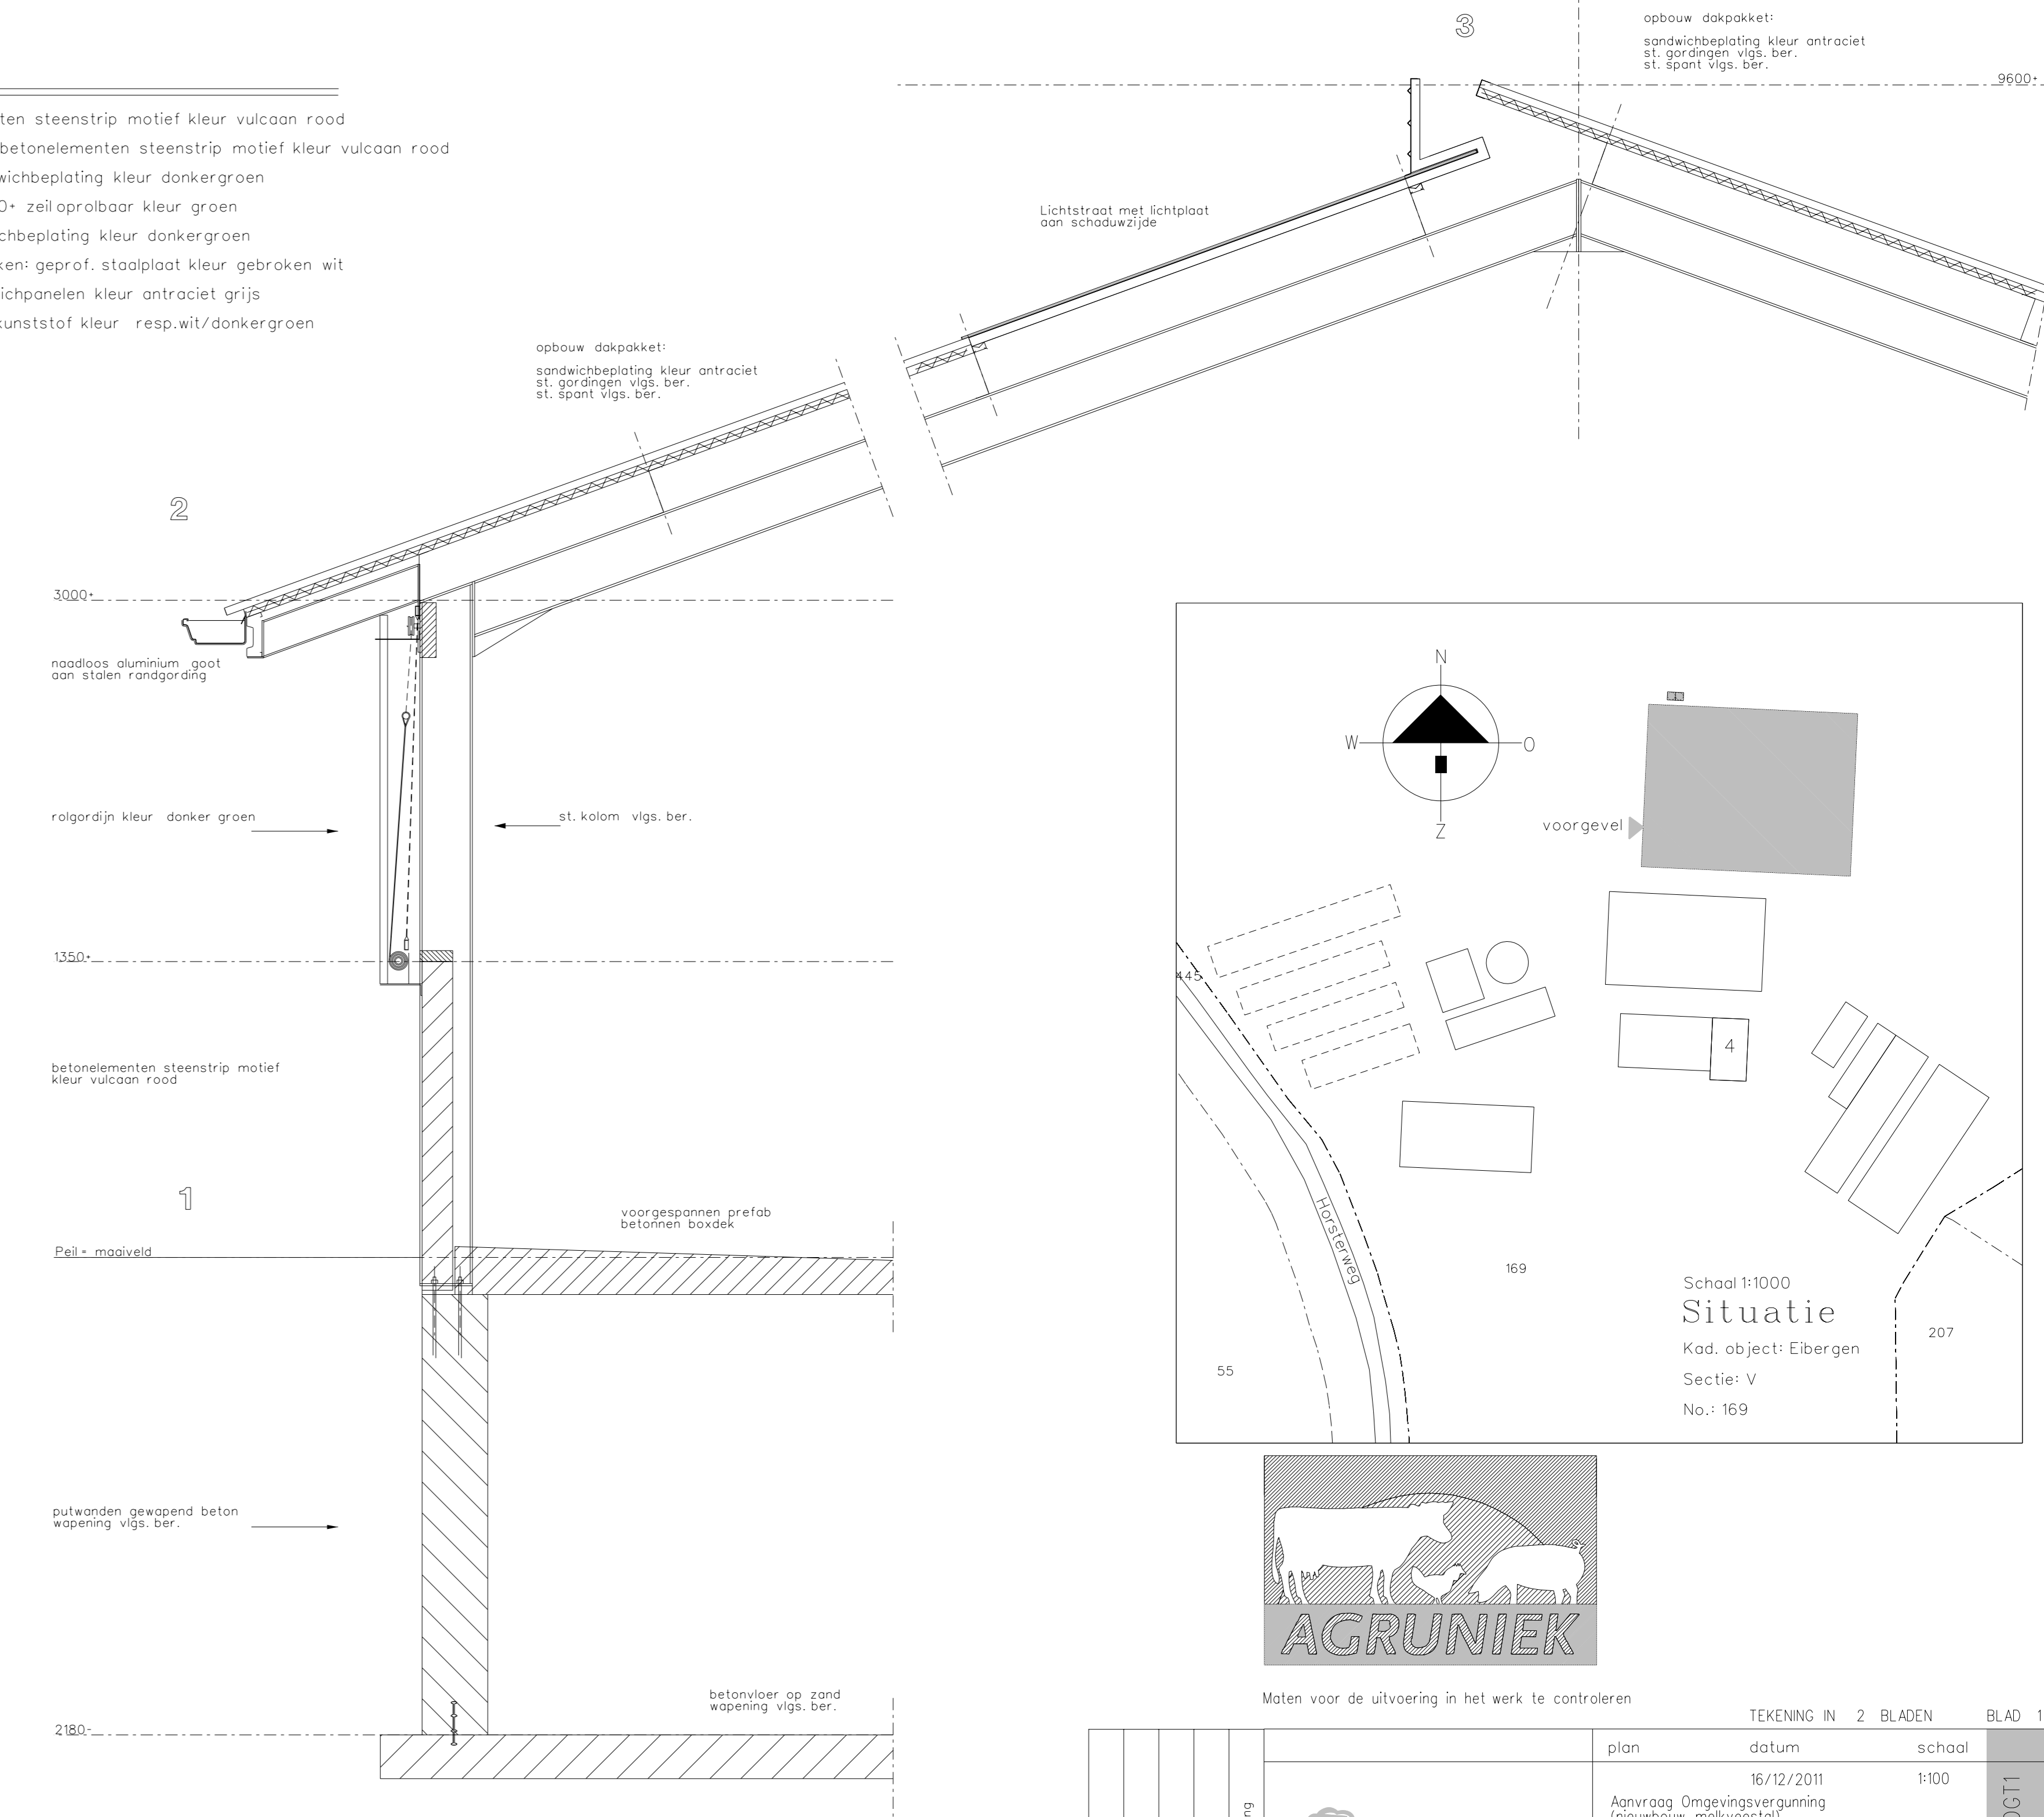

Details

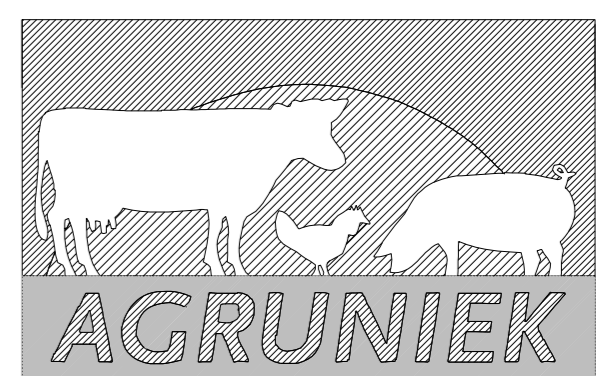

Maten voor de uitvoering in het werk te controleren

TEKENING IN 2 BLADEN BLAD 1

plan	datum	school
Aanvraag Omgevingsvergunning (nieuwbouw melkveestaf)	16/12/2011	1:100
Opdrachtgever:	Mts. te Bogt, Hooftweg 4, 7156 NT 'BELTRUM	
Plattegrond, detail & doorsnede		
Van Westreenen BV	Antonie Fokkerstraat 1A / 3772 MP Barneveld	
	Tel. (0342) 474255 / Fax (0342) 474281	
	Vorsveldseweg 65D / 7131 JA Lichtenvoorde	
	Tel. (0544) 379737 / Fax (0544) 378364	



Van Westreenen BV
Antonie Fokkerstraat 1A / 3772 MP Barneveld
Tel. (0342) 474255 / Fax (0342) 474281
Vorsveldseweg 65D / 7131 JA Lichtenvoorde
Tel. (0544) 379737 / Fax (0544) 378364

Tekeningnummer: BO-TEBOCT1