




regenwater te loopen op eigen erf

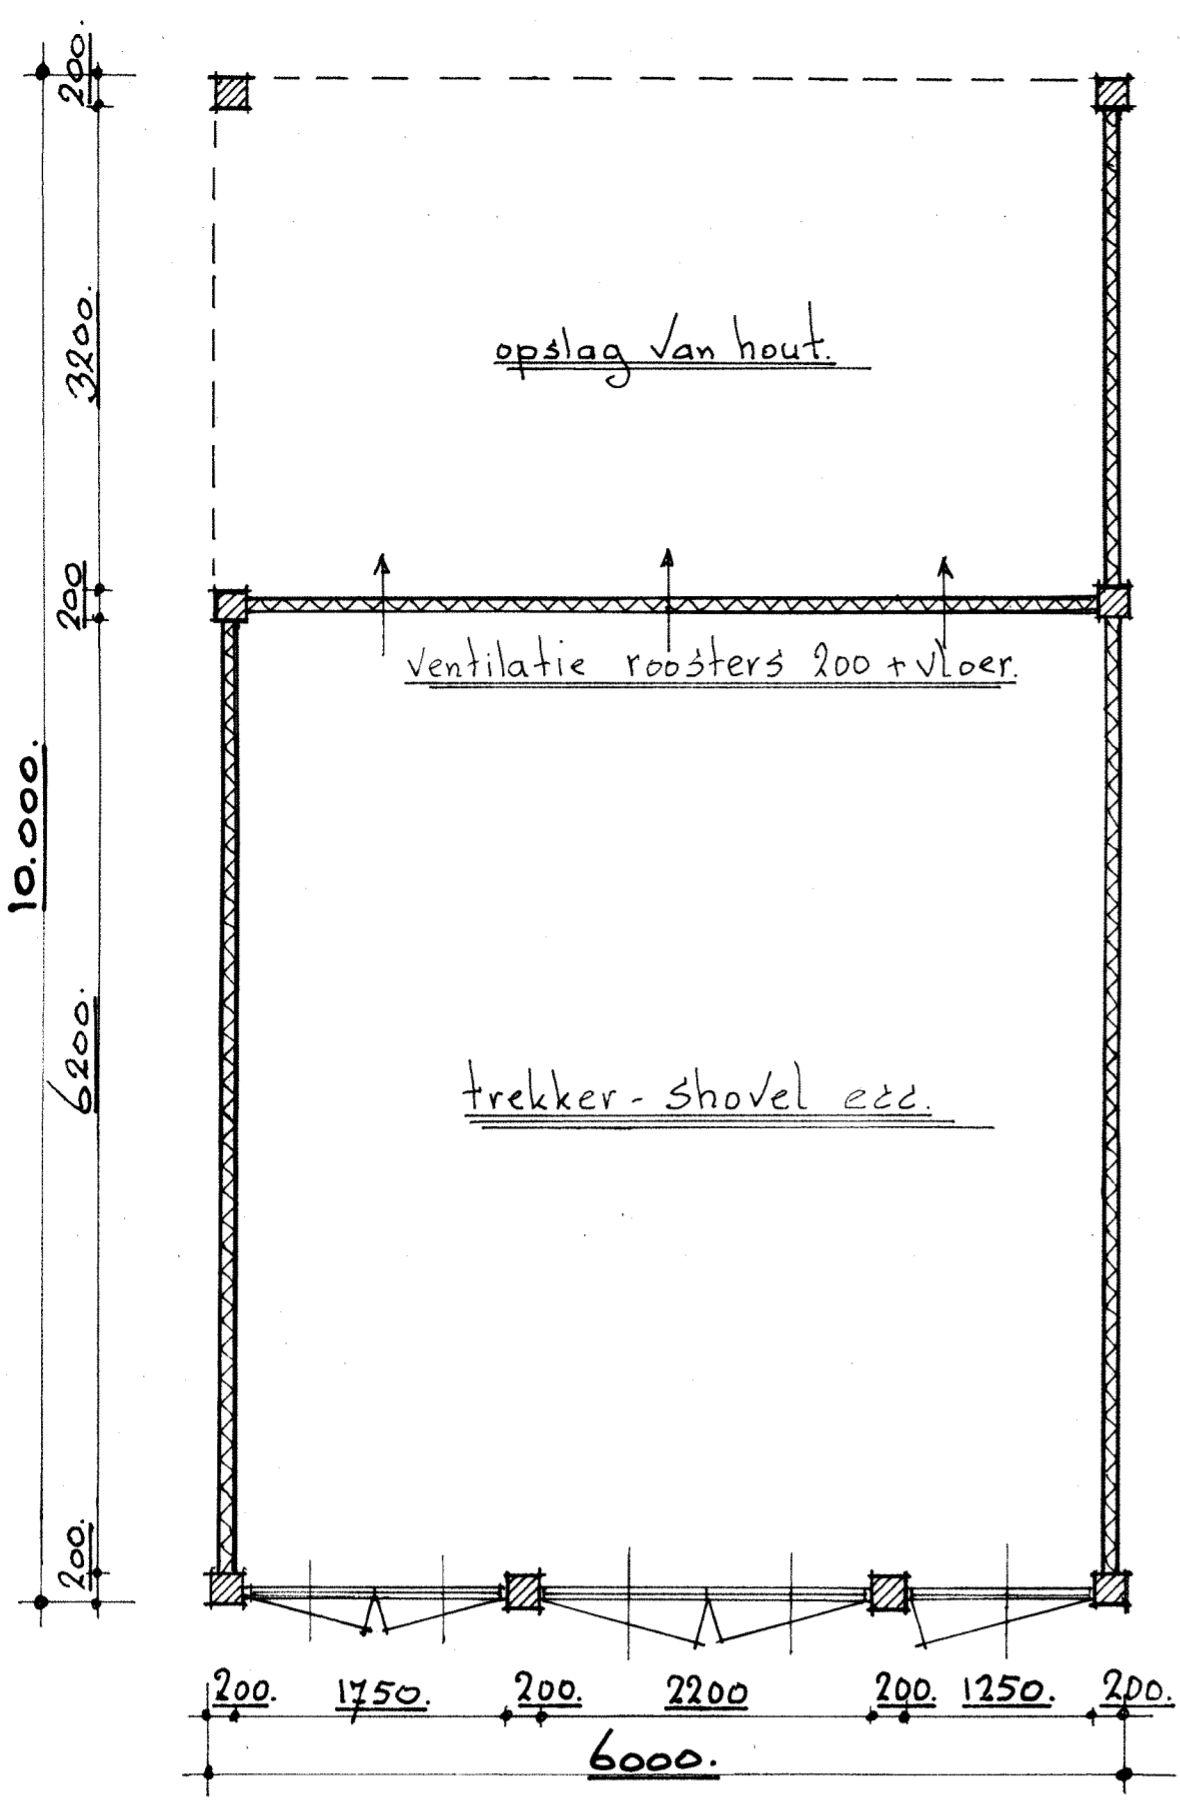

gebouw B. Schaal 1:50.

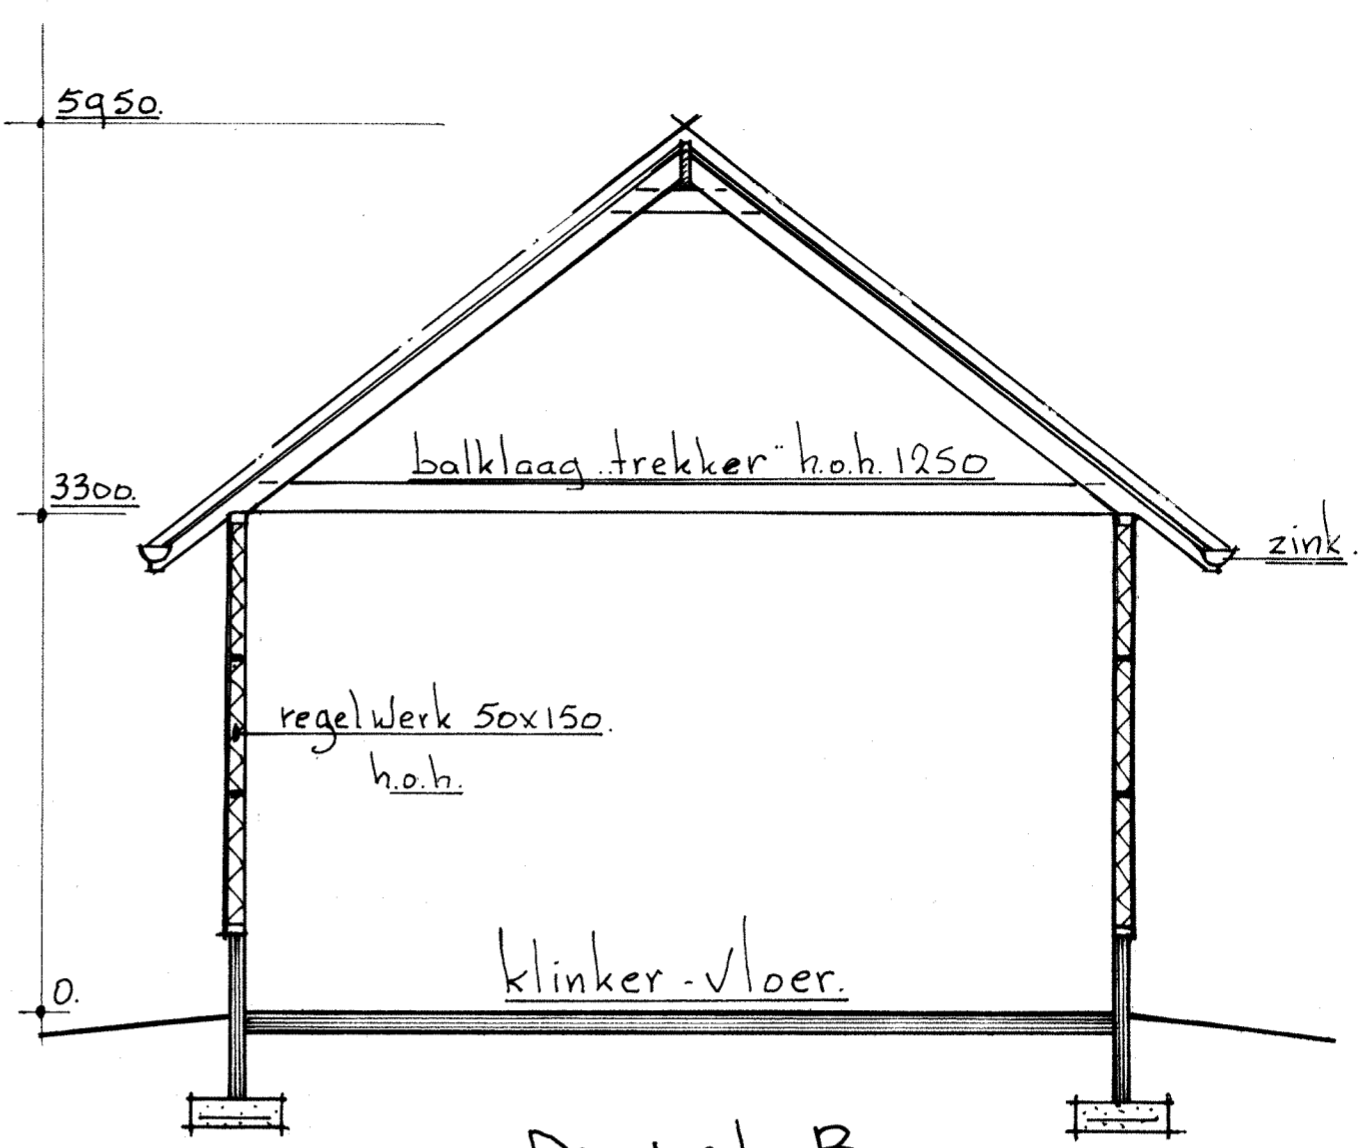


Doorsnede B. Schaal 1:50.

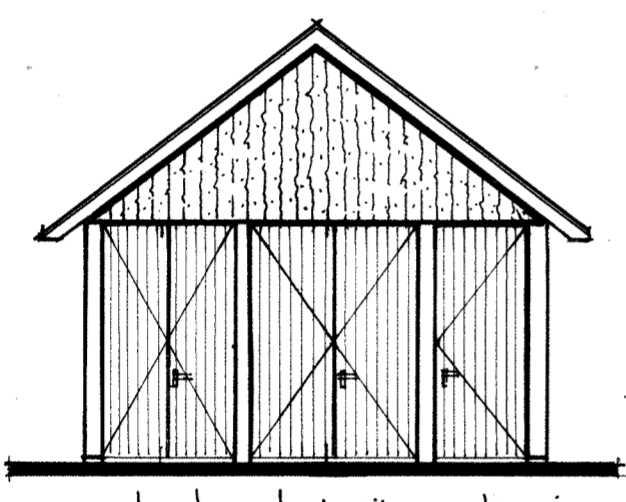


deur hoogtes zijn nodig i.v.m. hoogte v.d. machines.

Voorgevel. deuren 15mm vrij van dorpel i.v.m ventilatie

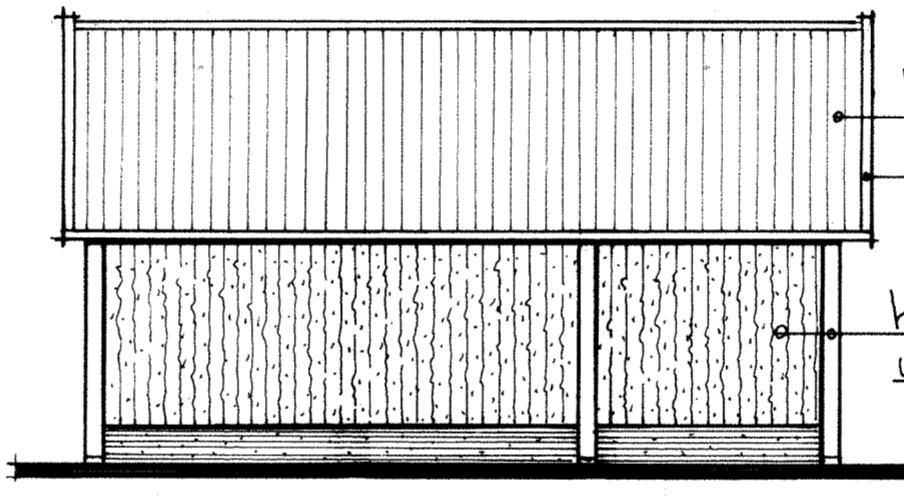


keramische pan rood; Windveer + dekstuk creme; houten delen + kolommen uit te voeren in eiken naturel.


rechter zijgevel.

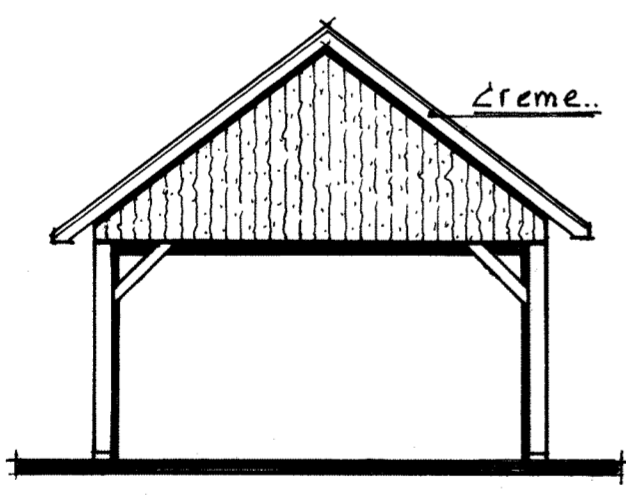



achtergevel.

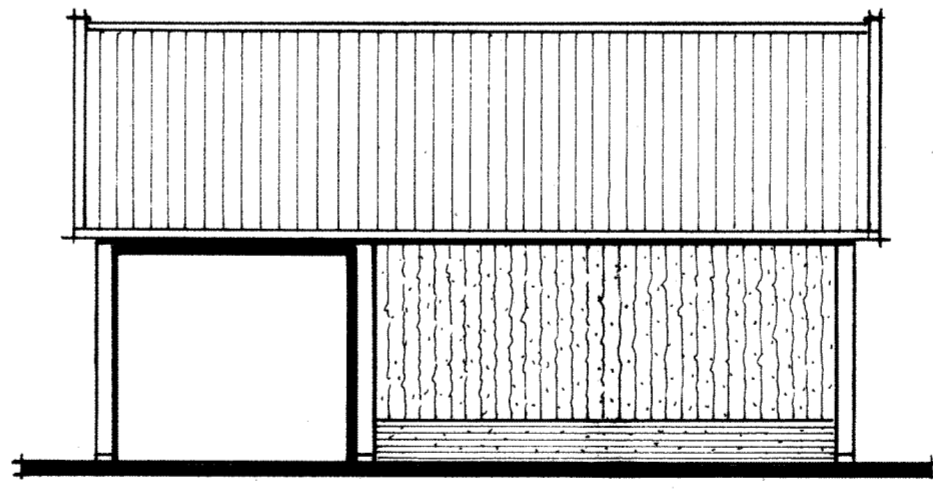

linker zijgevel.

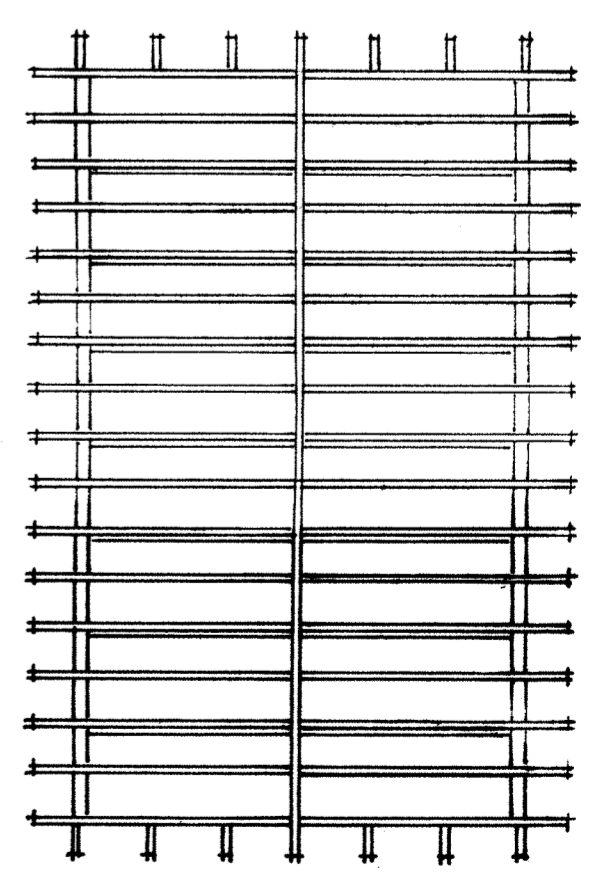

kap.

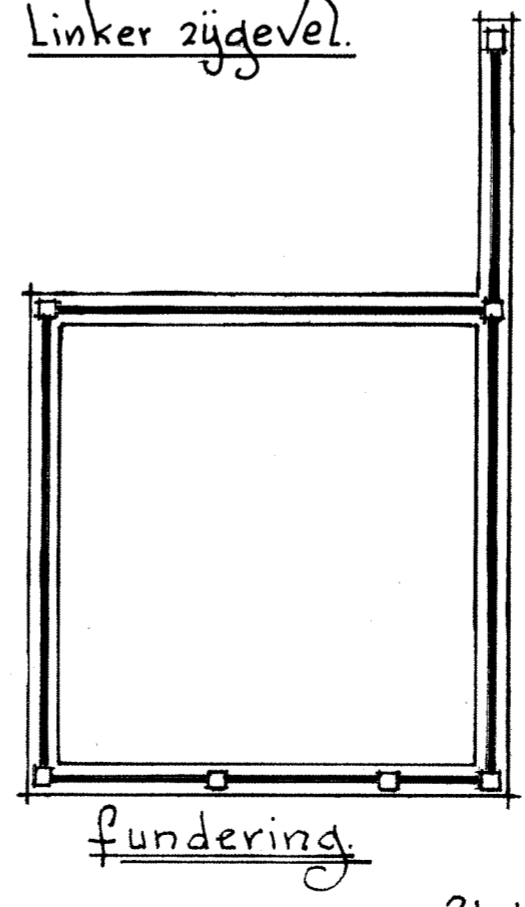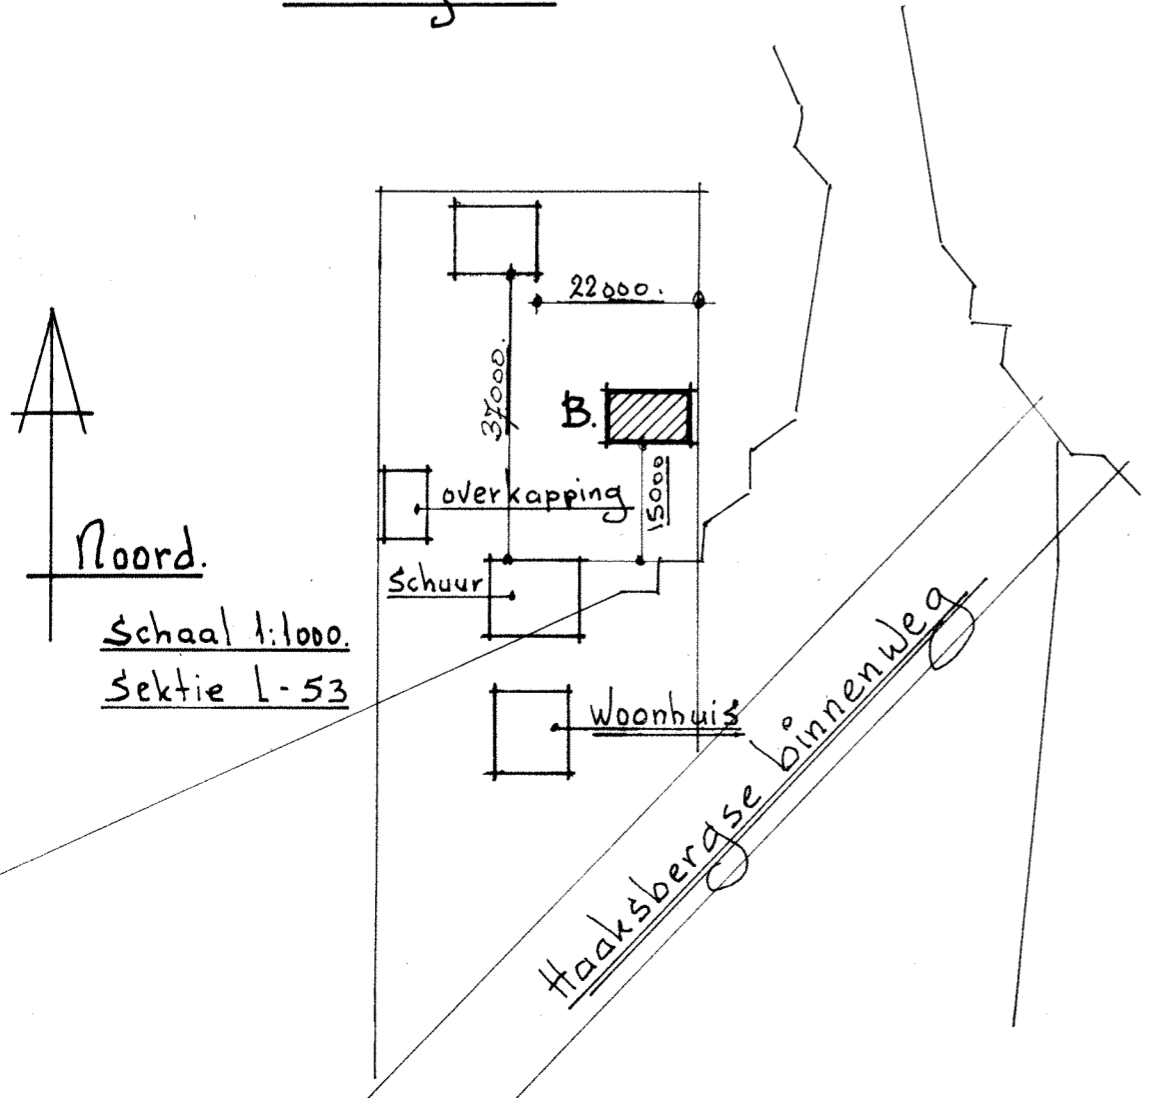

fundering.

31-10-2016.

get: 9-5-2016	gew: 9-6-2016	schaal 1:50-100	Joh. F. Ssink
betreft: nieuw bouw berging-opslagruimte.			
opdrachtgever: P.J.W. ter Haar Haaksb. binnenweg 1			
7152 AE. Eibergen. 0545-472610			