



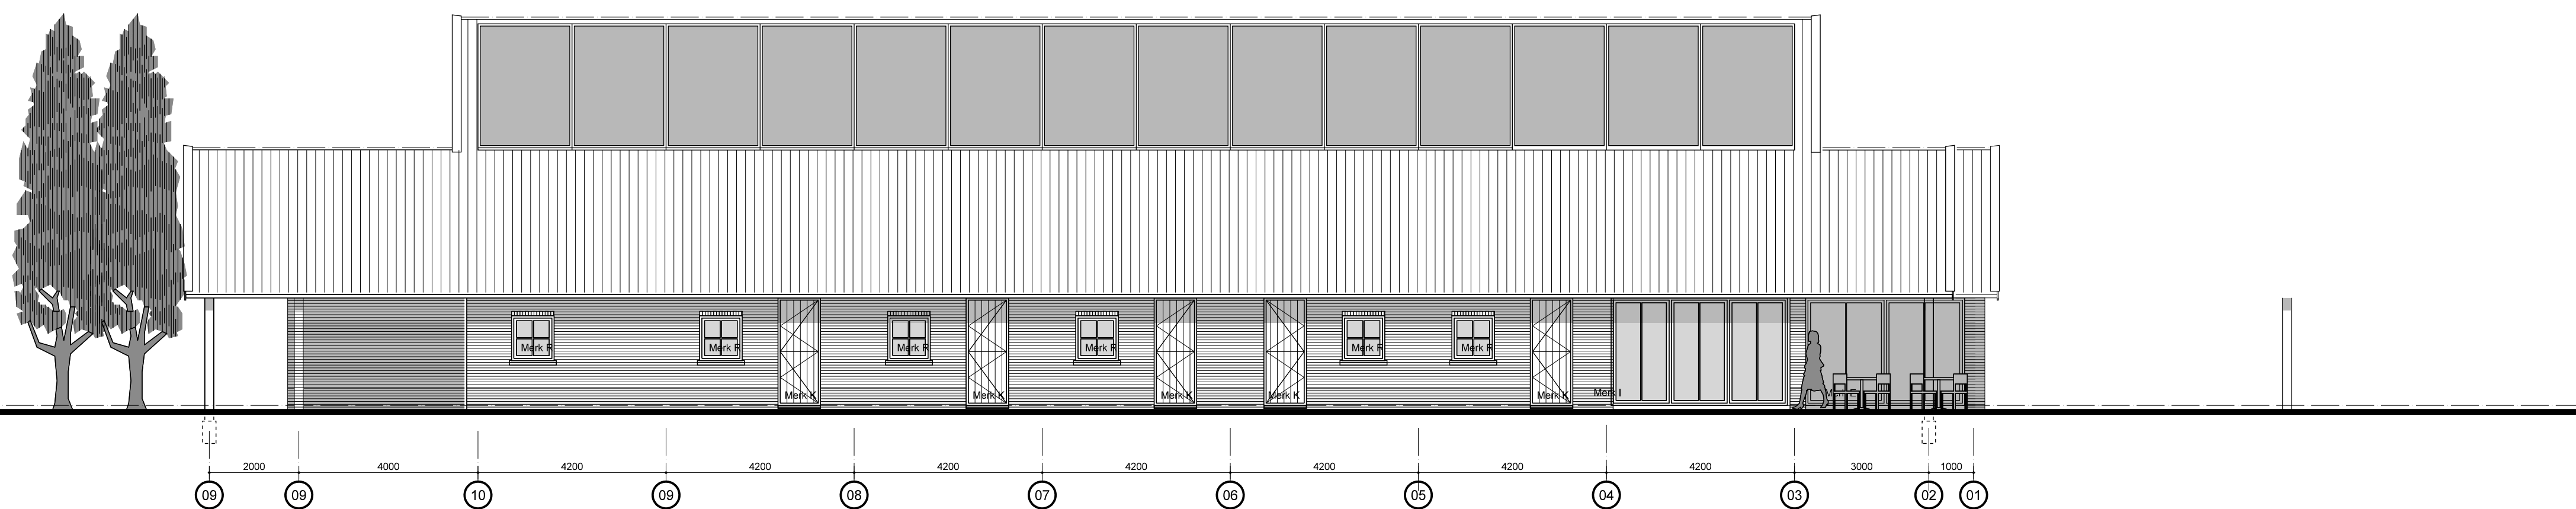


__Voorgevel__

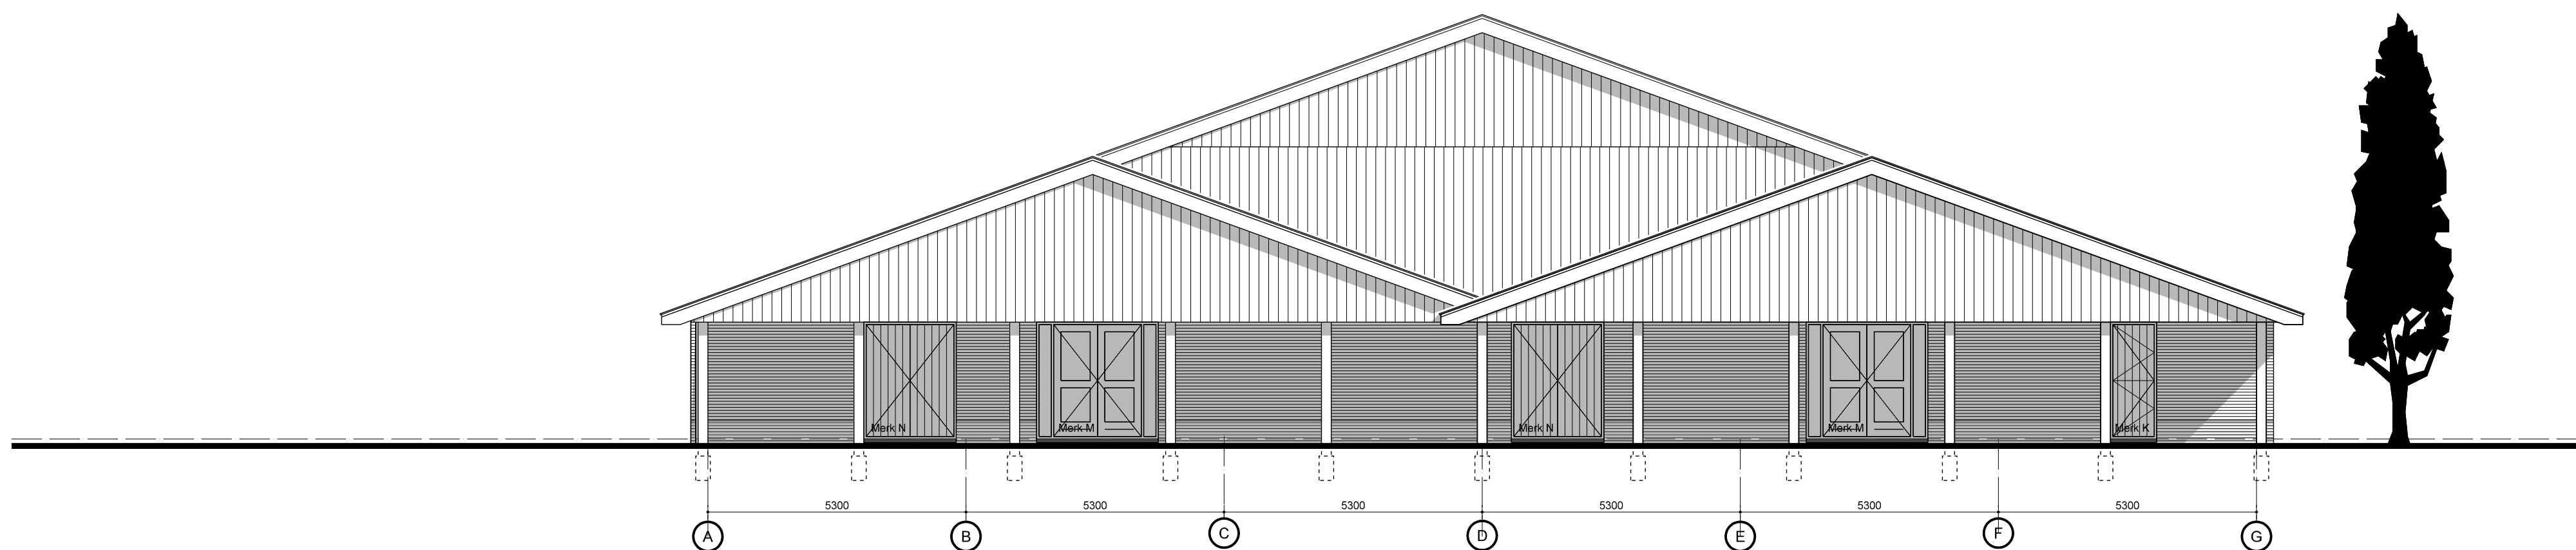

__Linker zijgevel__




__Achtergevel__

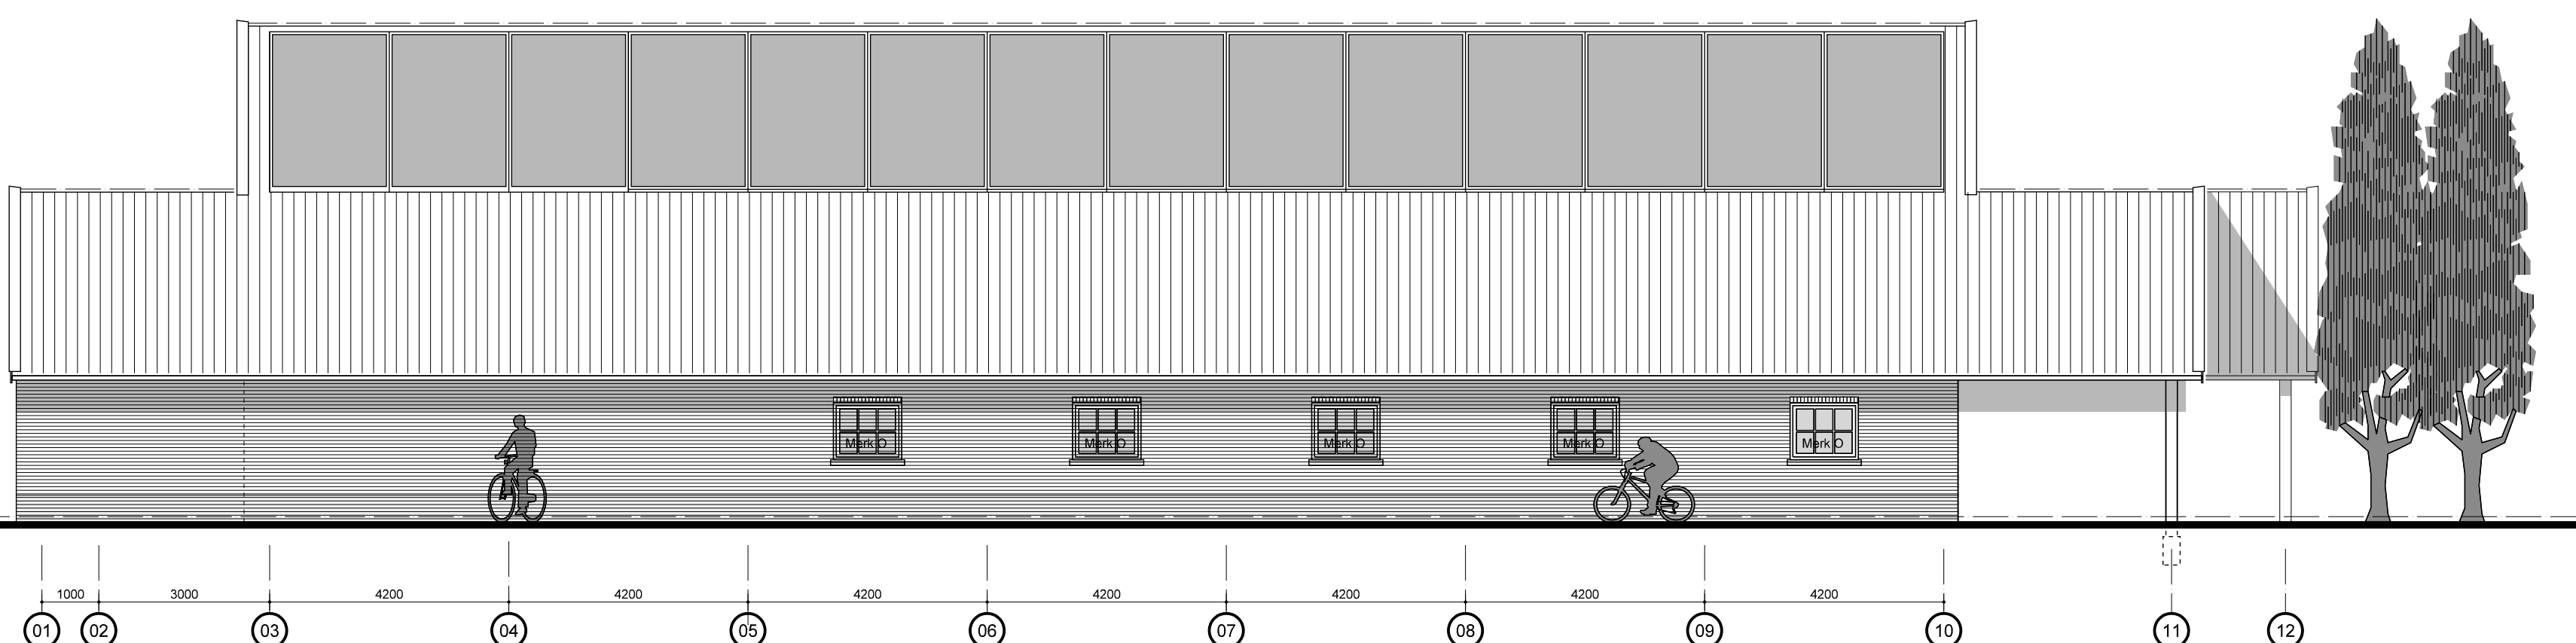

__Rechter zijgevel__

gemeente  Berkelland
 Behoort bij besluit van
 burgemeester en wethouders
 van Berkelland
 datum: 22 jan 2016
 zaaknr: 66339
 AB-nr: AB 2013110

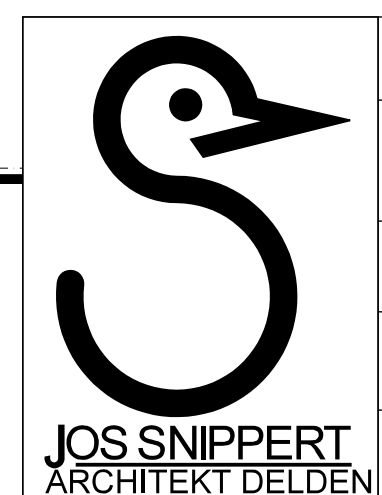

BOUWPLAN		Nieuwbouw Recreatiegebouw te Gelselaar		
OPDRACHTGEVER		Erve Brooks Vastgoed B.V. Broekhuisdijk 5 7275 CB Gelselaar		
ONDERWERP		Gevels 20-06-2013 14-04-2014		
schaal 1:100	formaat A1	datum Maart 2013	gew. 14-07-2014 12-06-2015	bladno. 3B.
j.h.j. snippert		Noorderhagen 54 postbus 34	7491 AS Delden 7490 AA Delden	telefoon 074 3761773 telefax 074 3764851