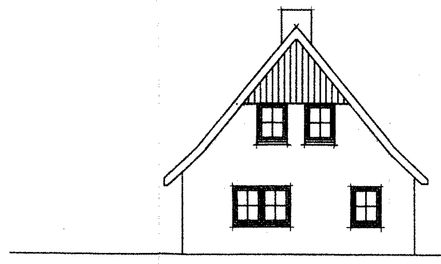

bestaande voorgevel

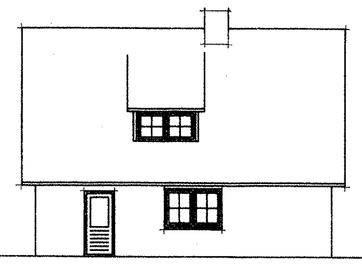

bestaande rechter zijgevel

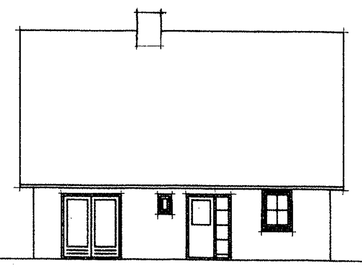

bestaande linker zijgevel

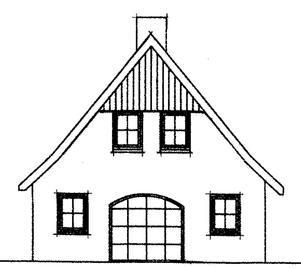

bestaande achtergevel

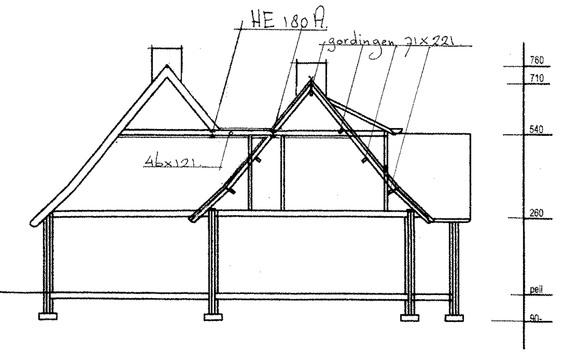

doorsnede

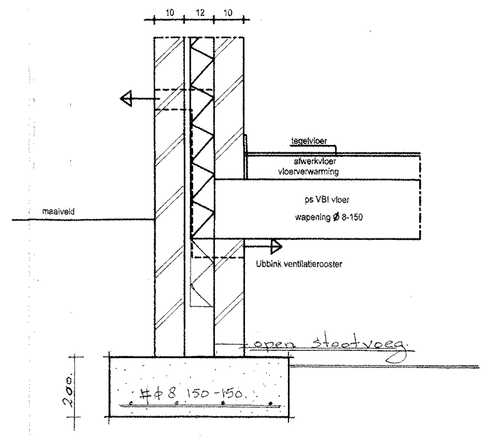

funderingsdetail

gewijzigde voorgevel

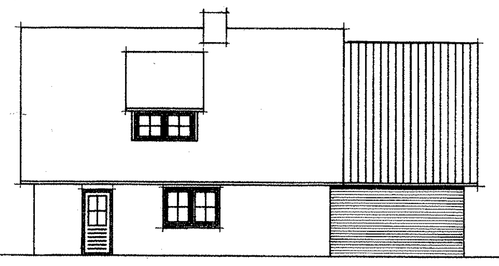

gewijzigde rechter zijgevel

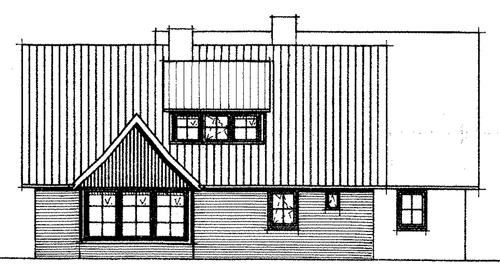

gewijzigde linker zijgevel

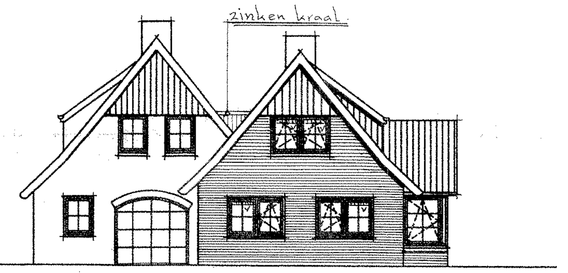

gewijzigde achtergevel

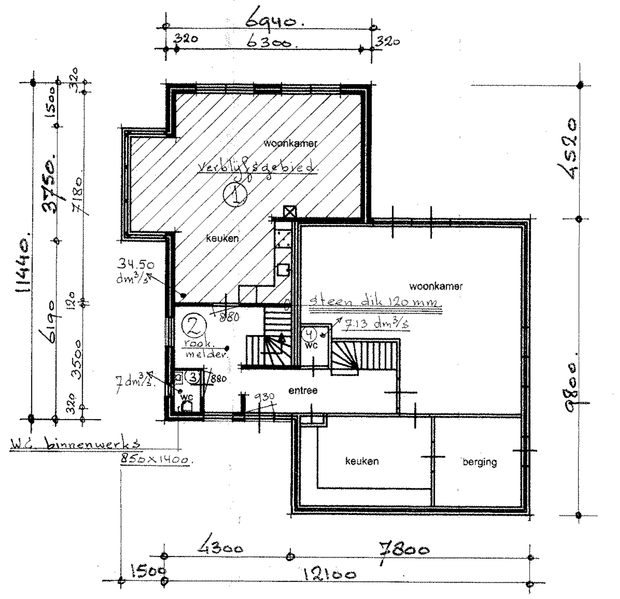

begane grond gewijzigd.

De rookmelders (halen overloop) onderling koppelen en aansluiten op elektranet

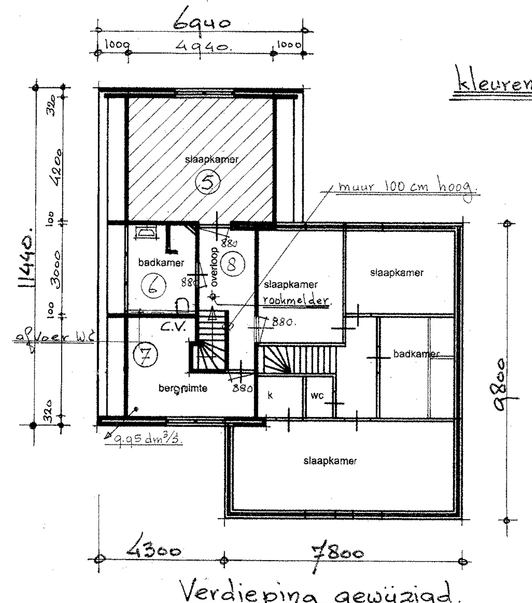

Verdieping gewijzigd.

c.v. ketel HR 107-30 kw.
„gesloten systeem"

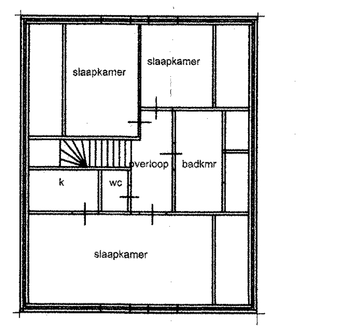

Verdieping bestaand.

binnendeuren 15mm. vrij van vloer of dorpel i.v.m. ventilatie.

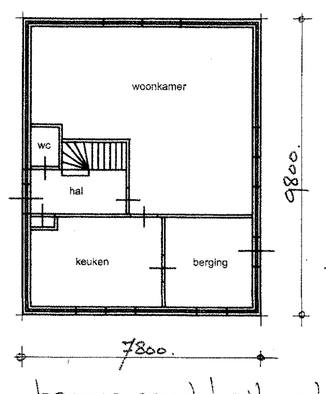

begane grond bestaand.

kleuren- materialen- detaillering zoveel mogelijk overeenkomstig bestaande.

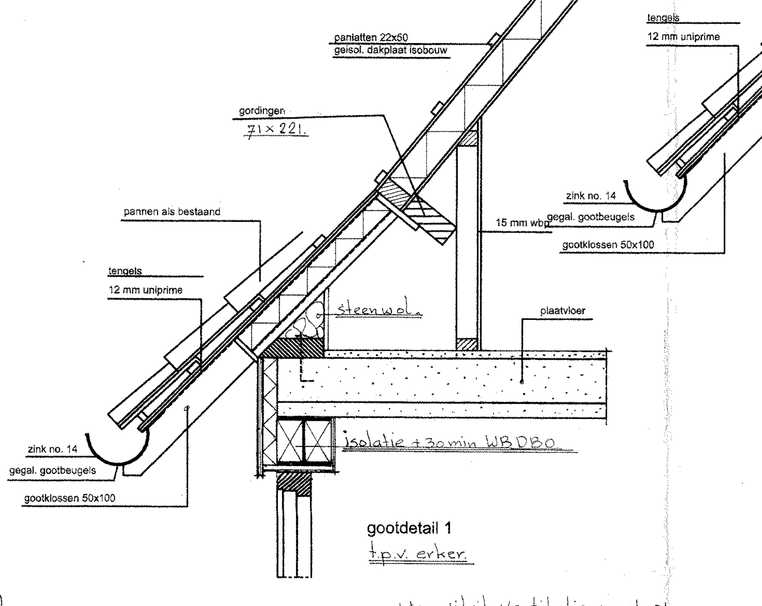

gootdetail 1
t.p.v. erker

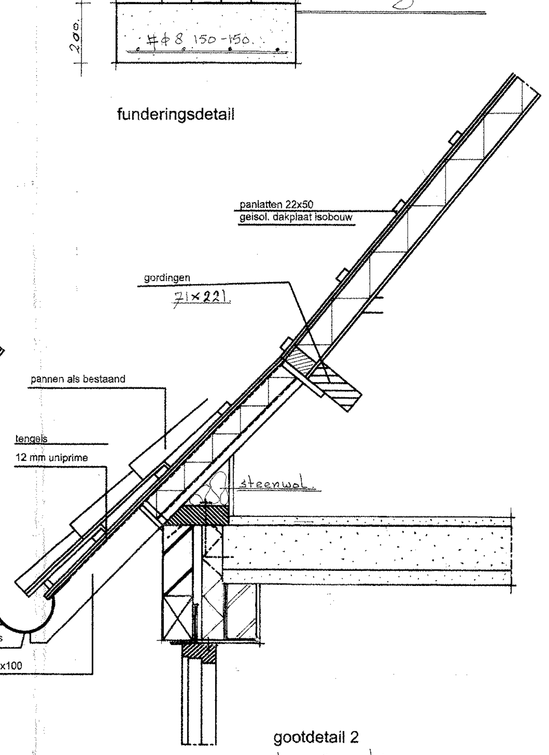

gootdetail 2
t.p.v. zijgevels

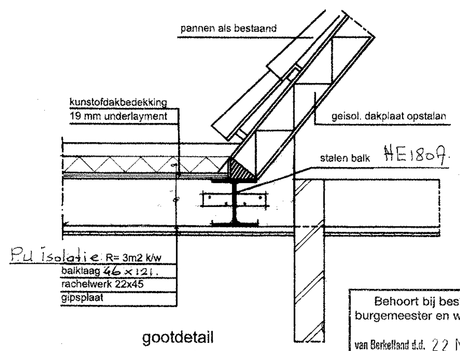

gootdetail
t.p.v. tussengoot

Behoort bij besluit van burgemeester en wethouders
van Berkelstad d.d. 22 MEI 2012
nummer: OR 2011 0 85

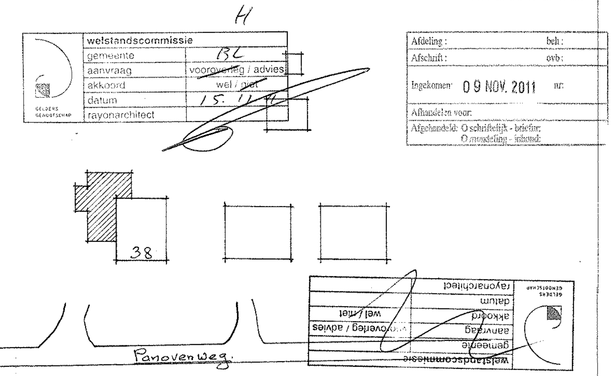

G 02. M0804.

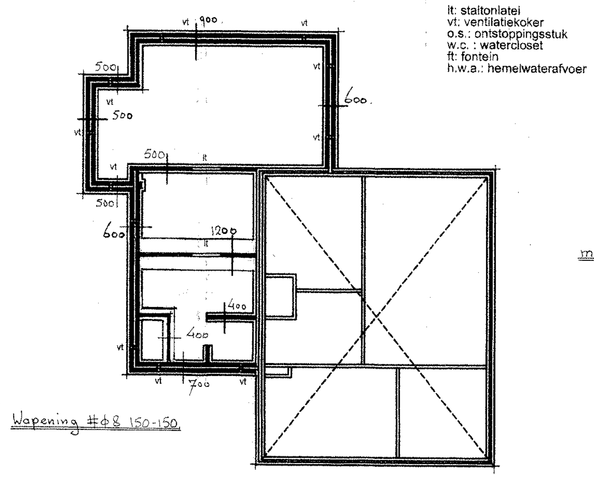

lt: staltonlatei
vt: ventilatiekoker
o.s.: ontstoppingsstuk
w.c.: watercloset
ft: fonteln
h.w.a.: hemelwaterafvoer

Wapening ⌀8 150-150

fundering.

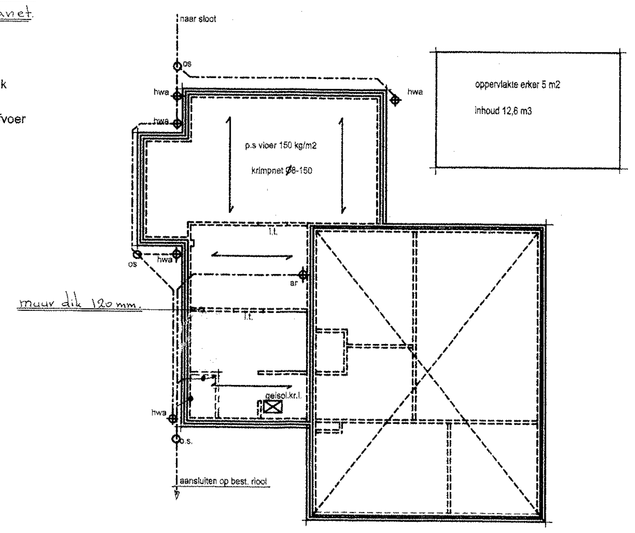

begane grondvloer - riool.

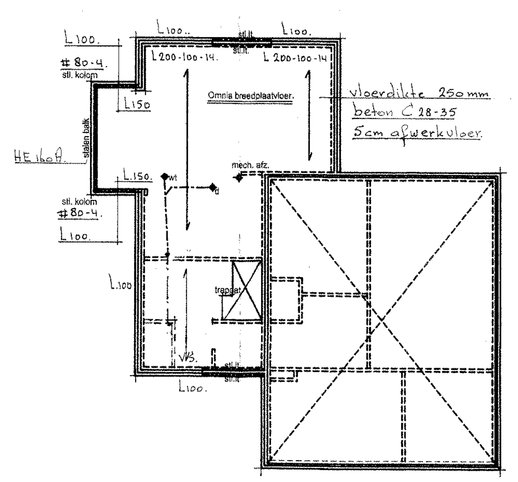

Verdiepingsvloer

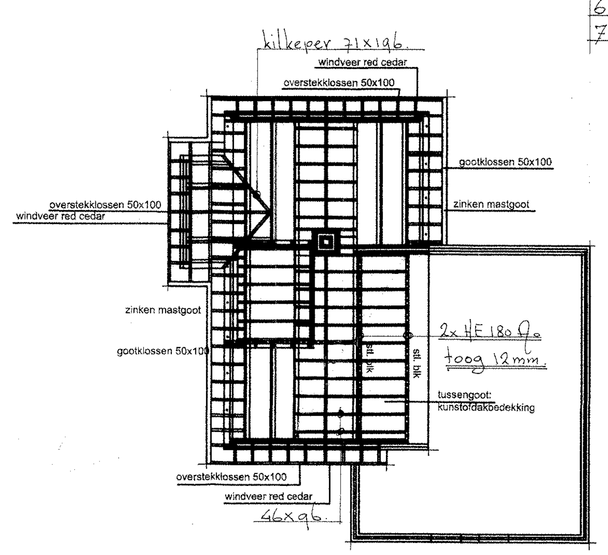

kapplan.

Bouwplan voor het uitbreiden van het woonhuis Panovenweg 38 te Rekken.

Opdrachtgever: Dhr. J.G.P. Olde Daalhuis
Panovenweg 38
7175 BZ Rekken.

gew: 26-7-2011 J. Assink.
5-9-2011 JA
8-11-2011 JA

schaal 1 : 100
mei 2011