






1 Voor gevel
1 : 100

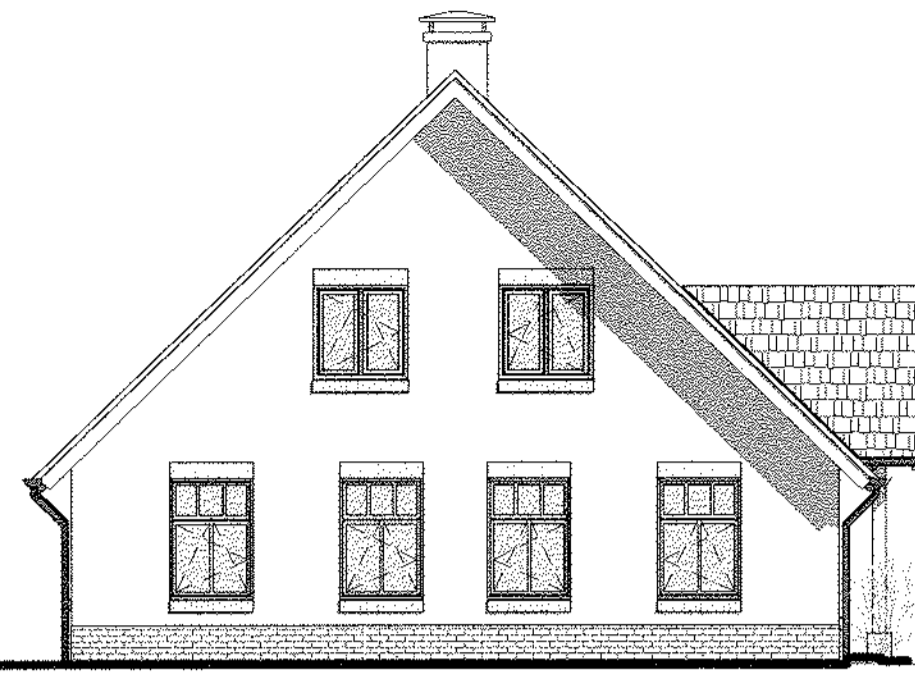


2 Linkerzij Gevel
1 : 100

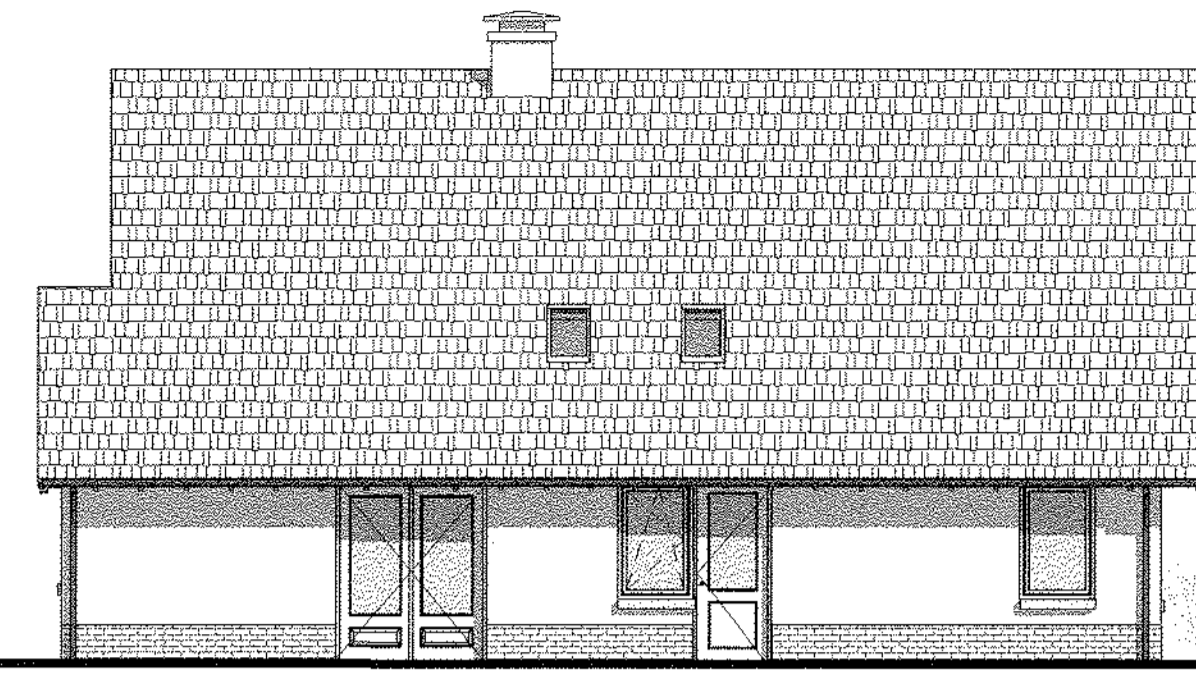


4 Achter Gevel
1 : 100

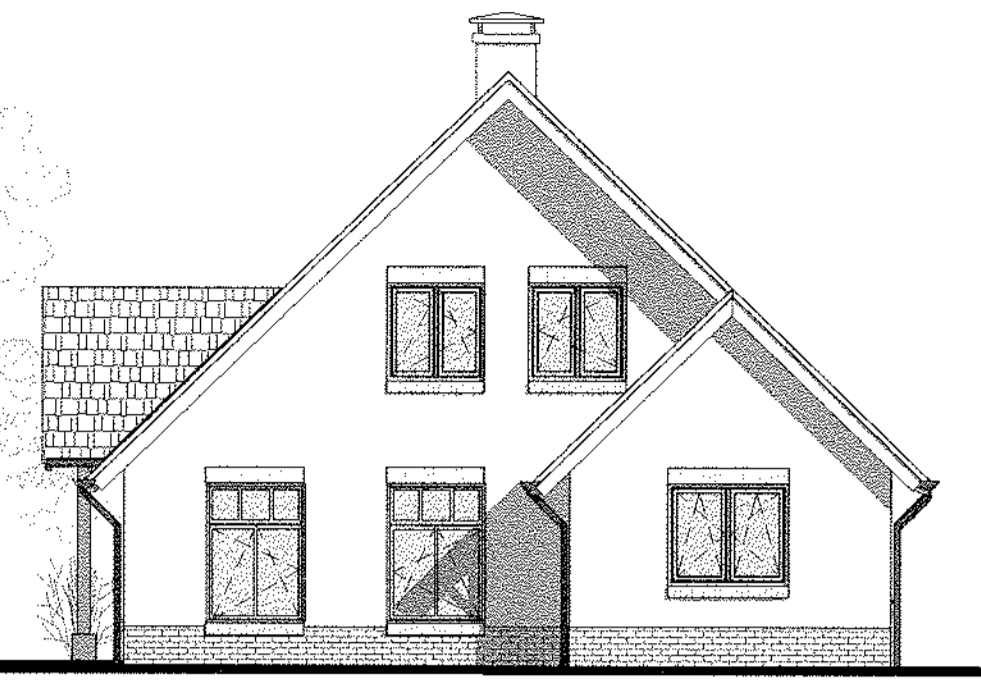

5 Rechterzij Gevel
1 : 100

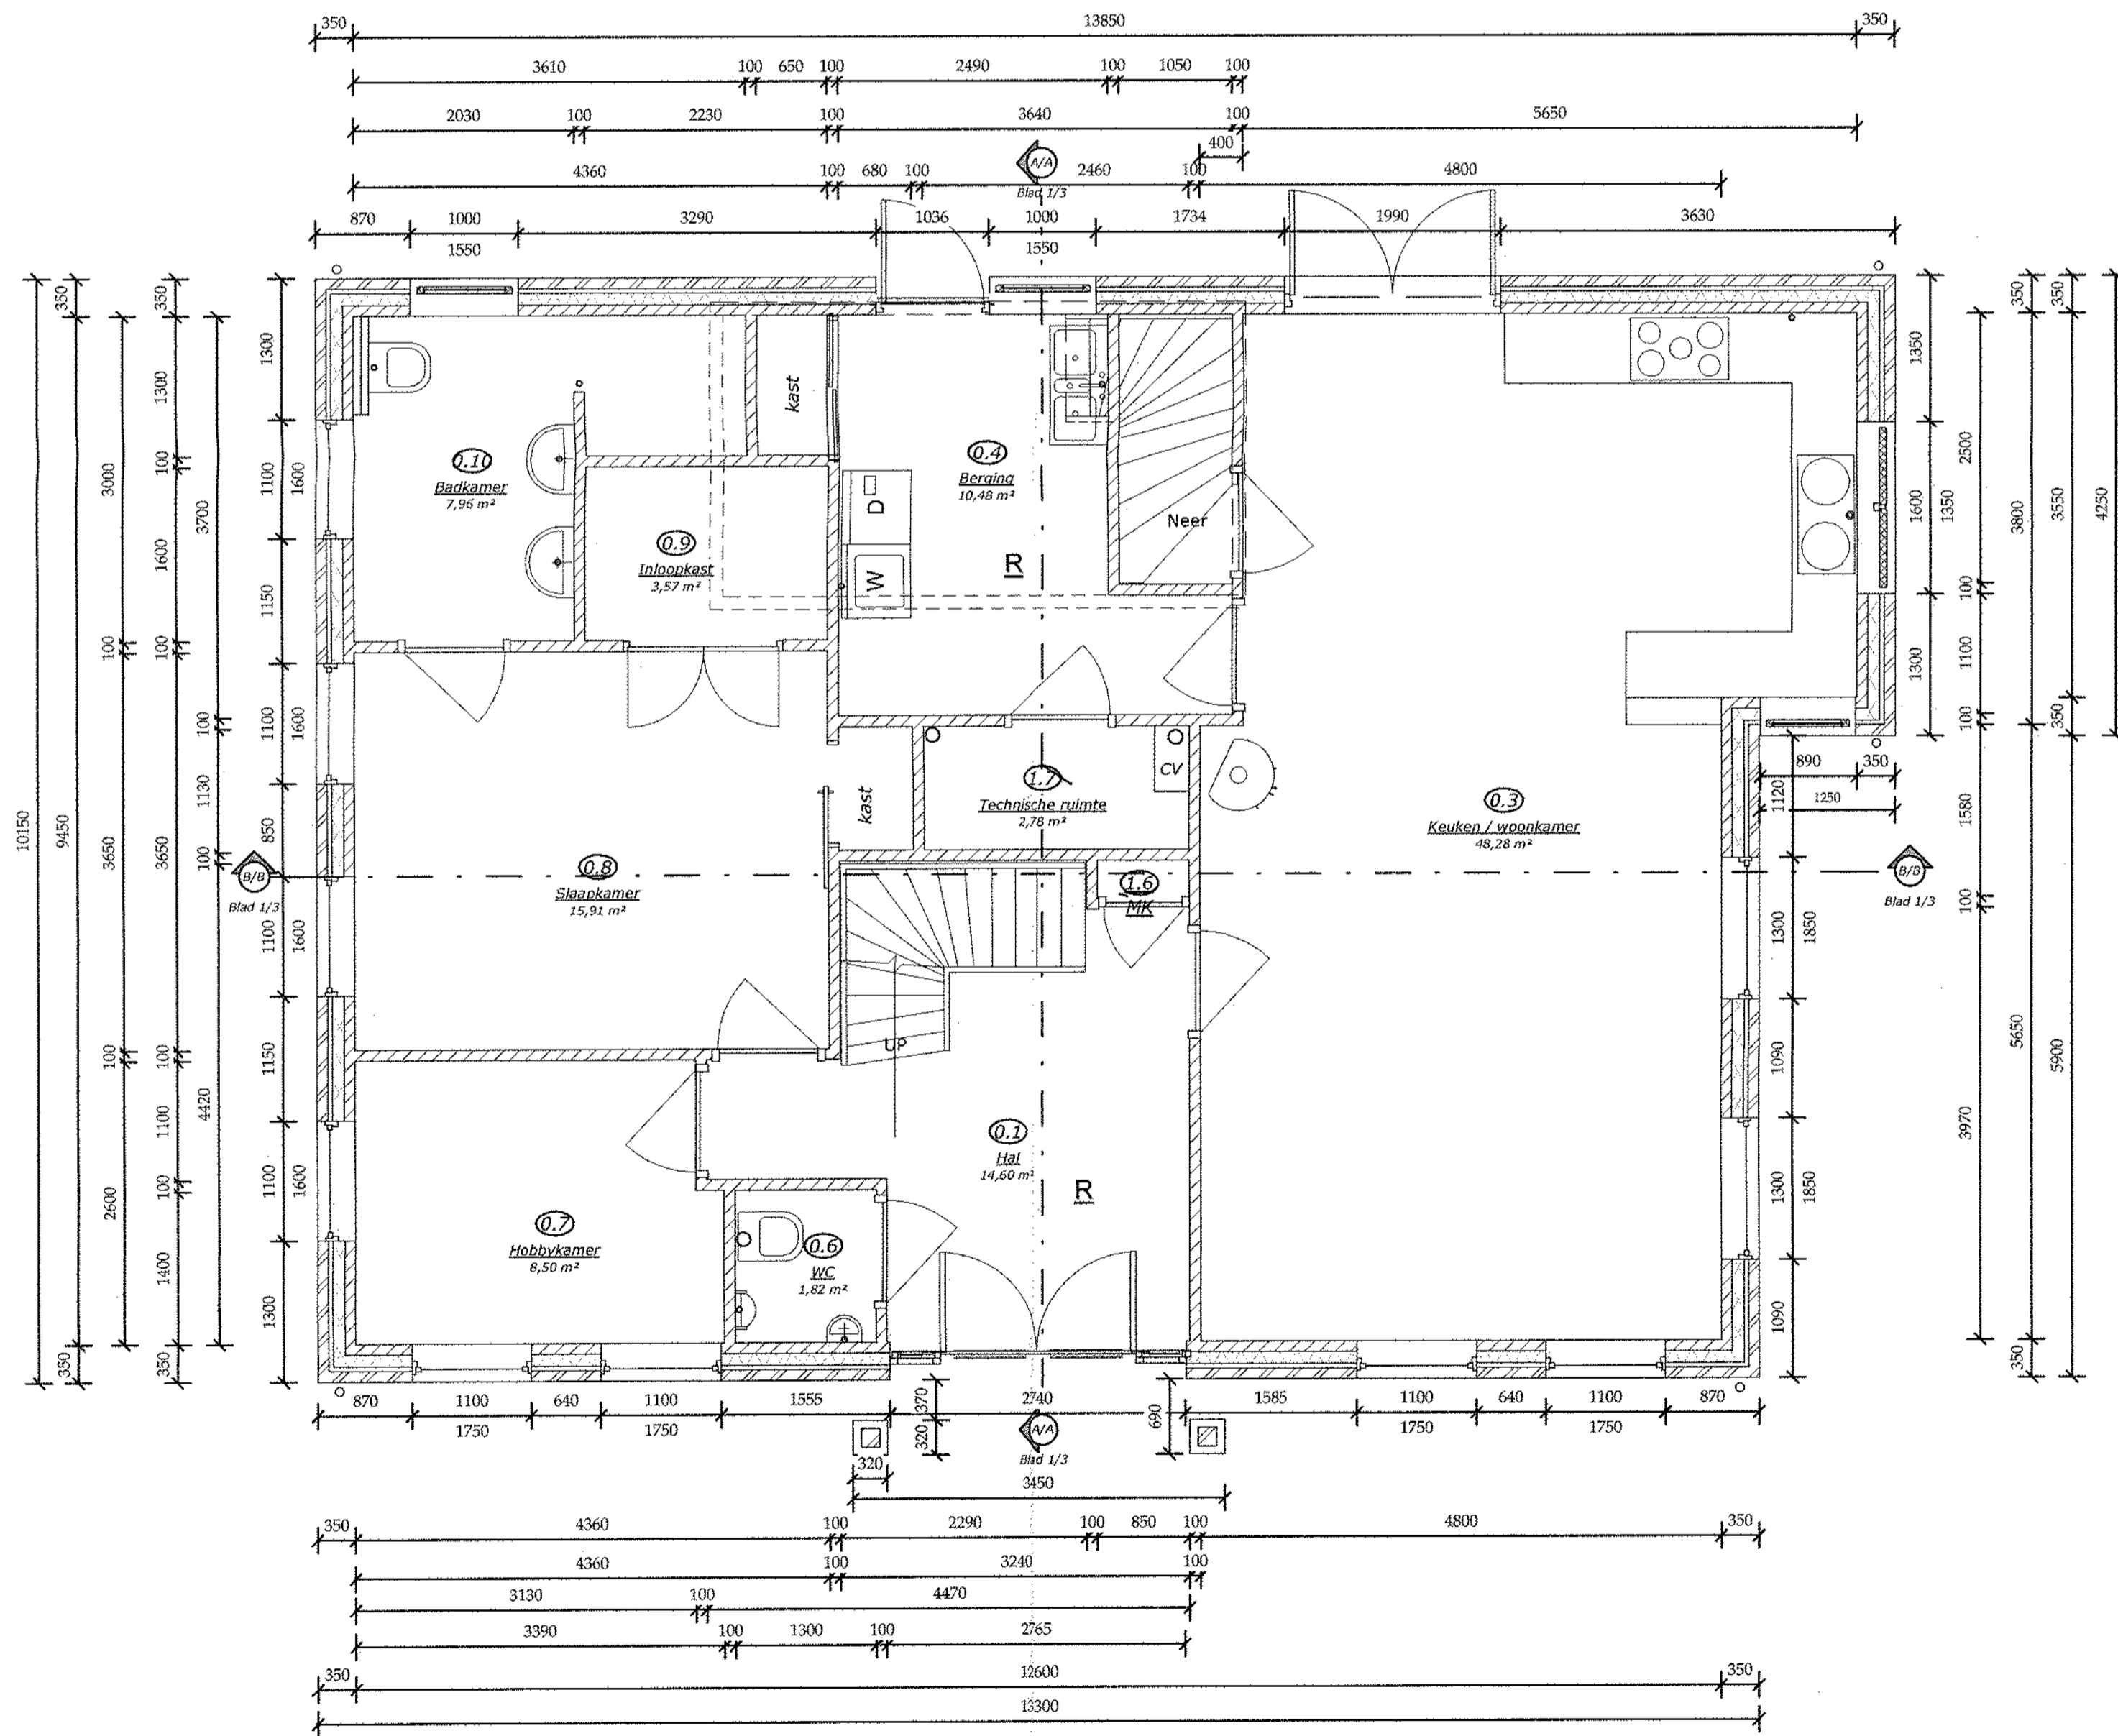


6 Begane Grond
1 : 50

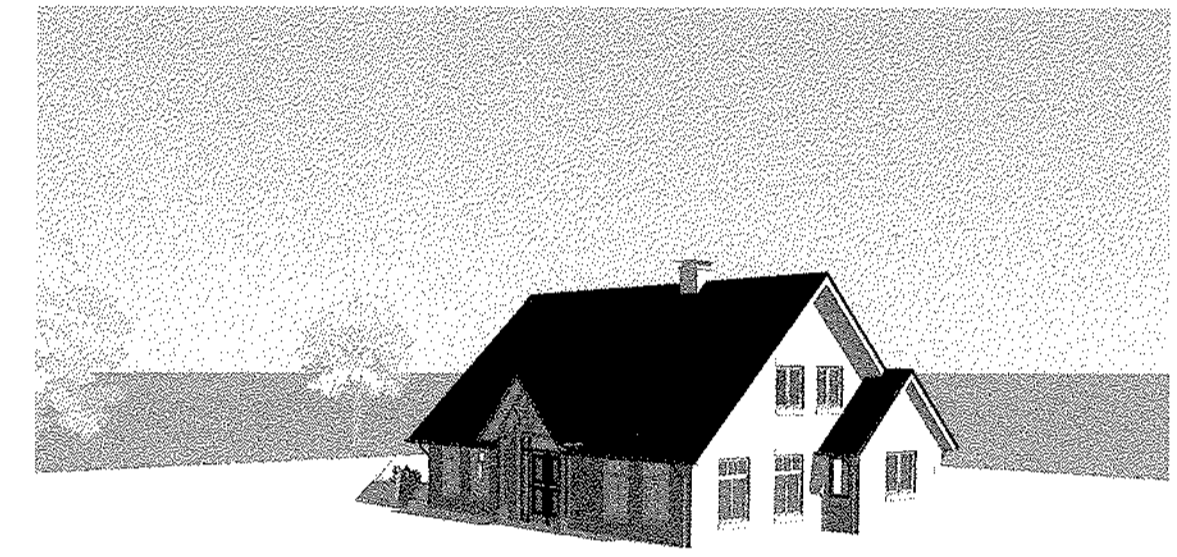

11 Rechts-Voor



3 Links-Voor

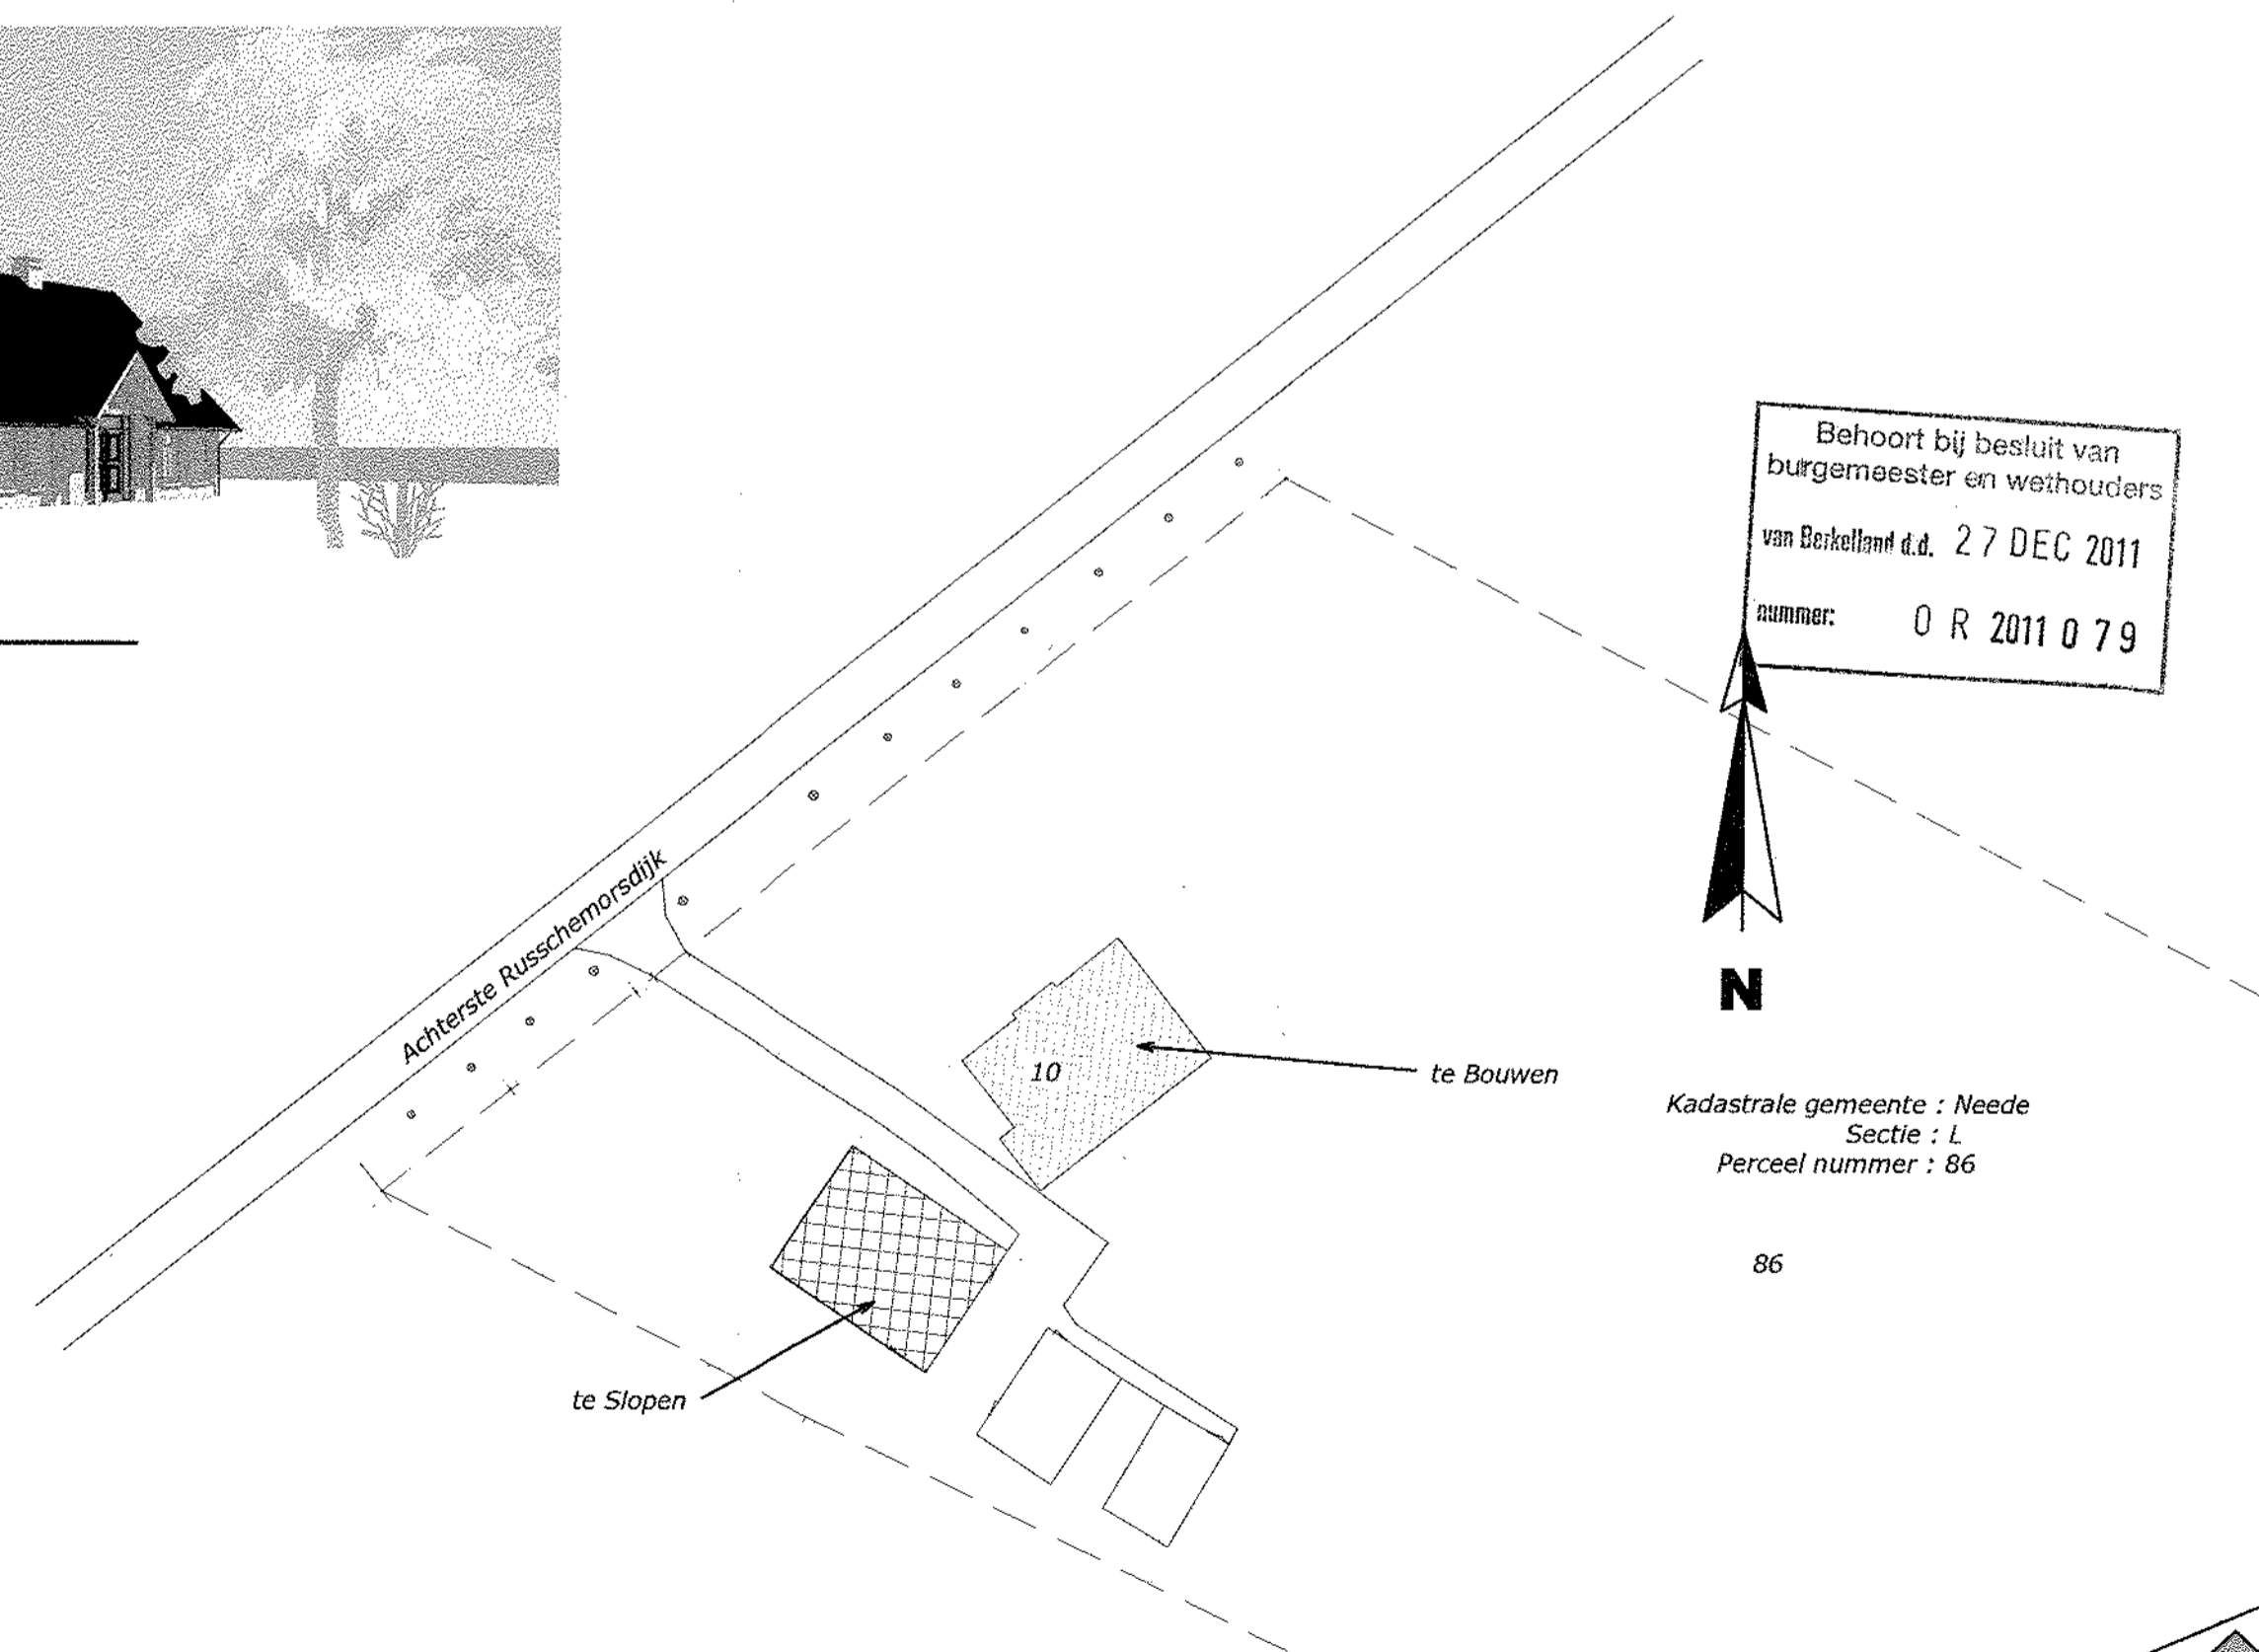

10 Situatie
1 : 500