





Benoort bij besluit van
 burgemeester en wethouders
 nummer: A 2010026



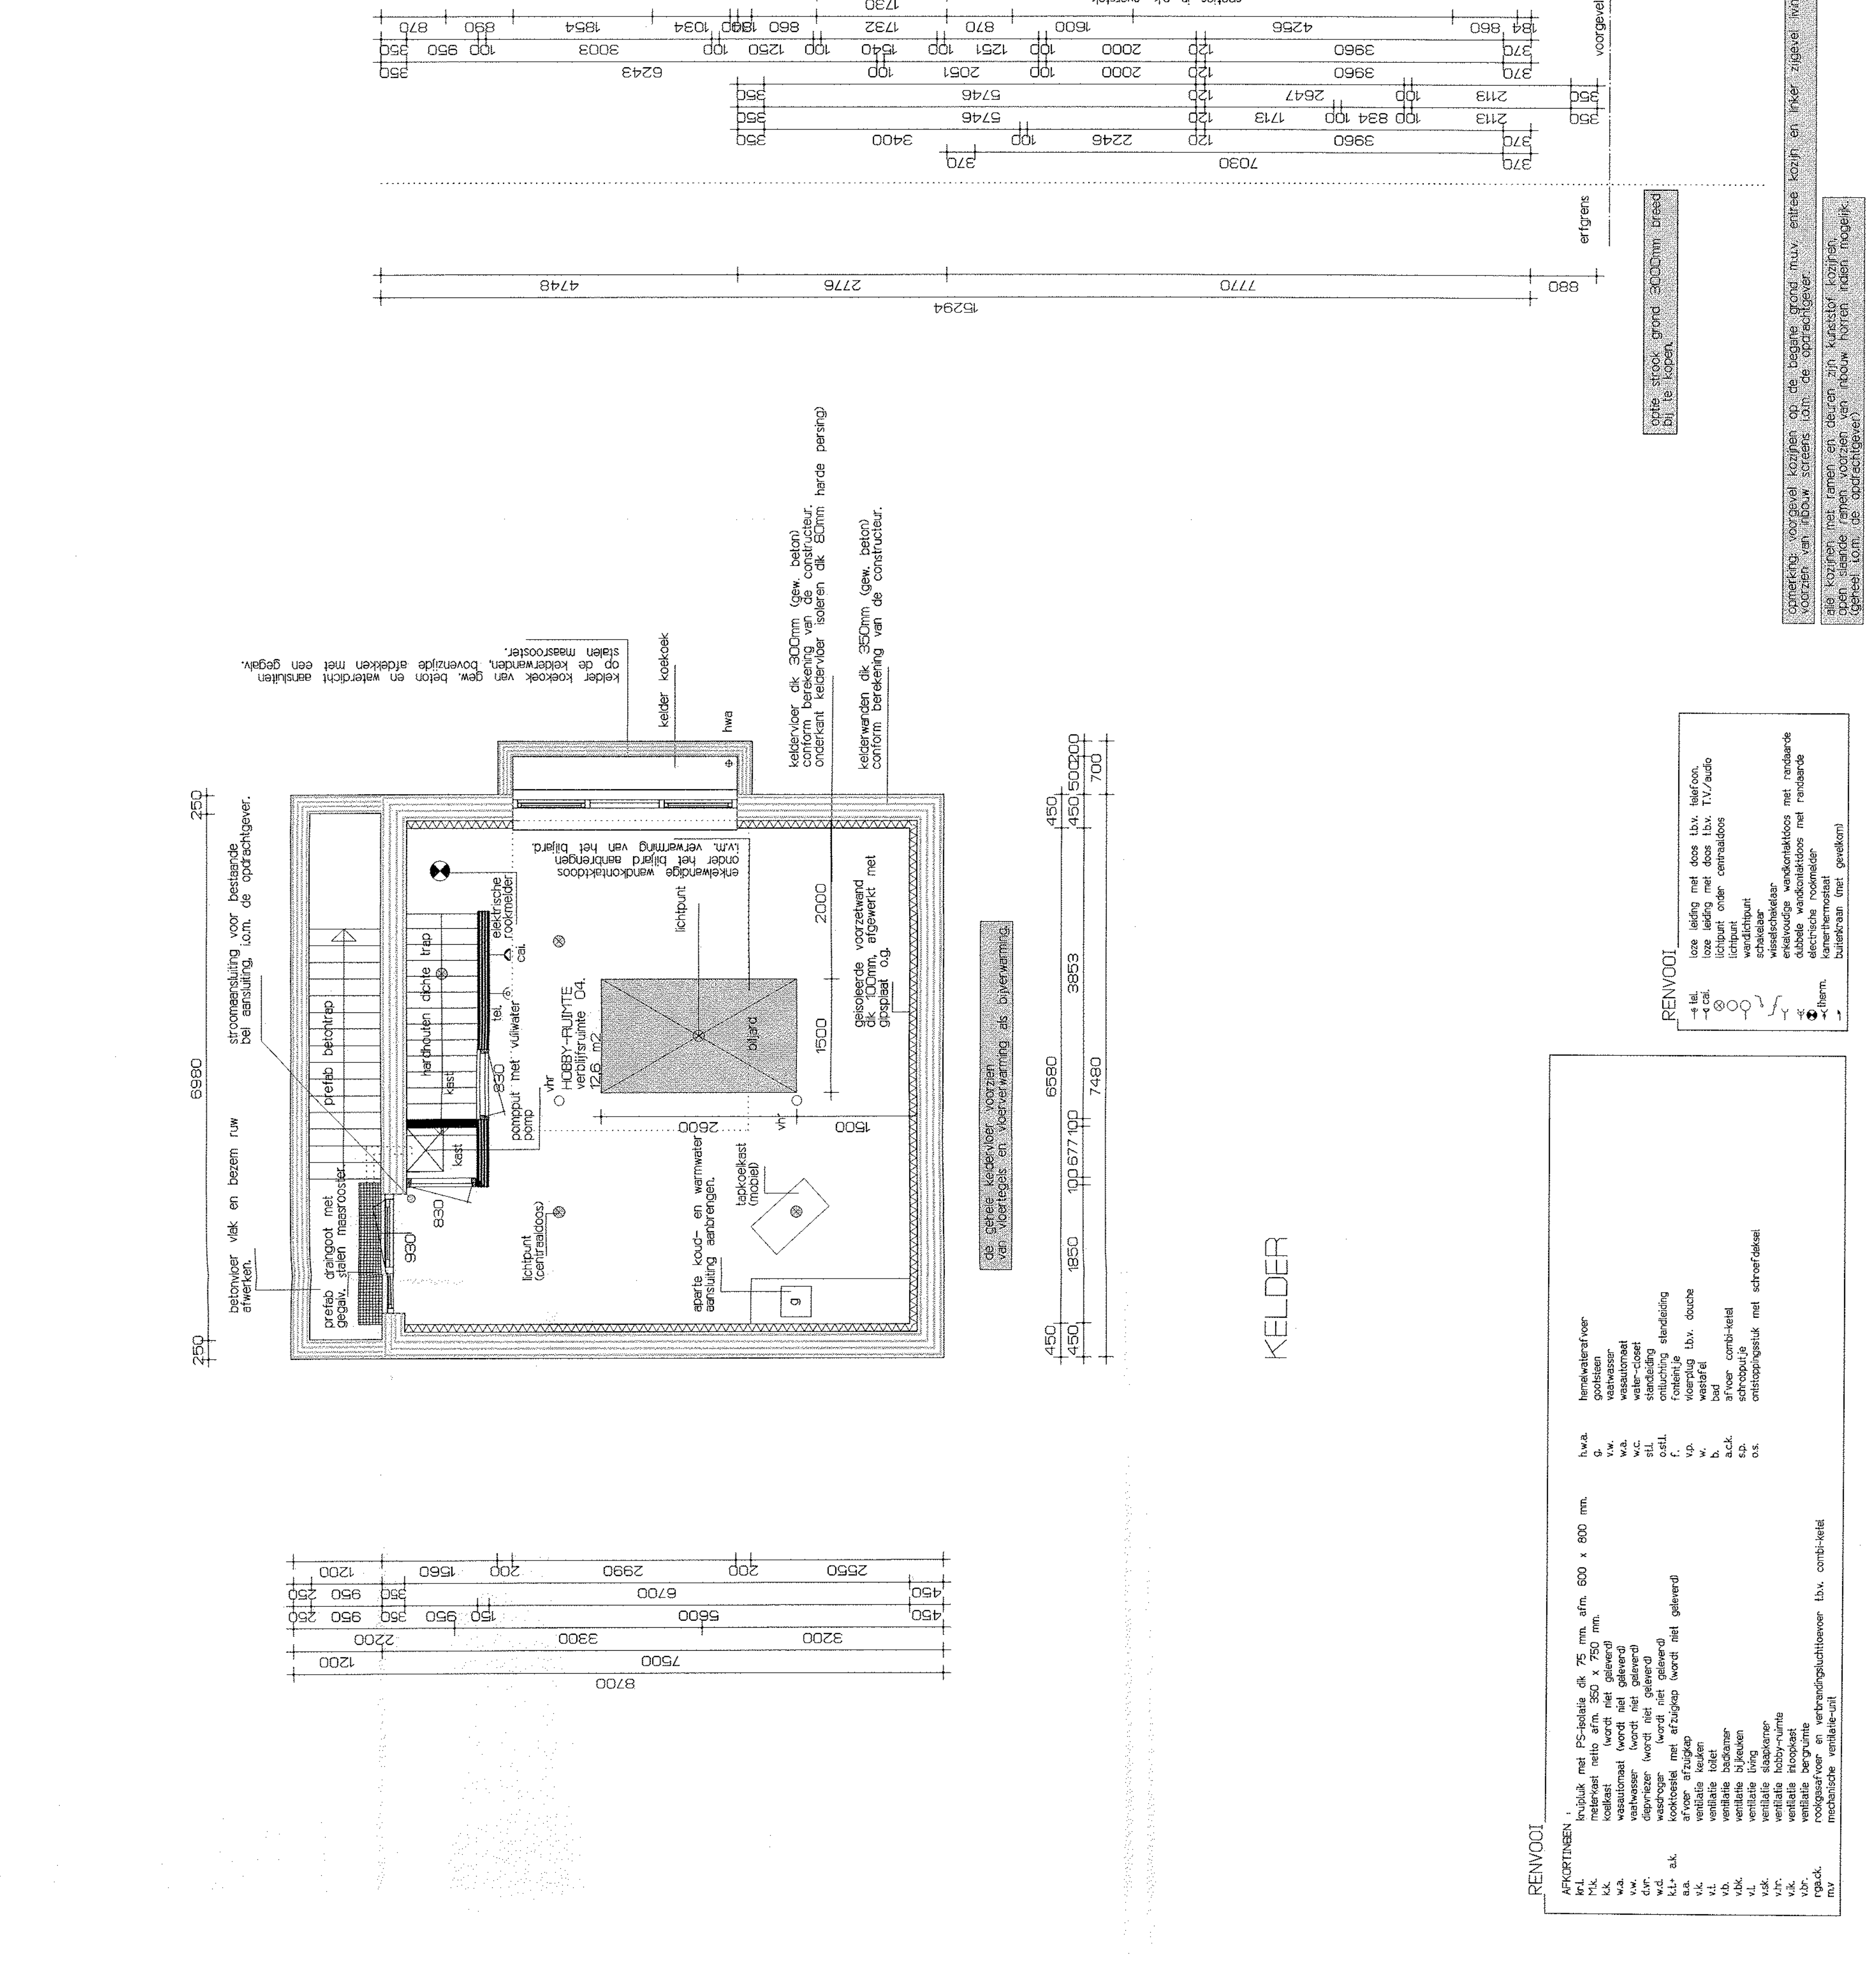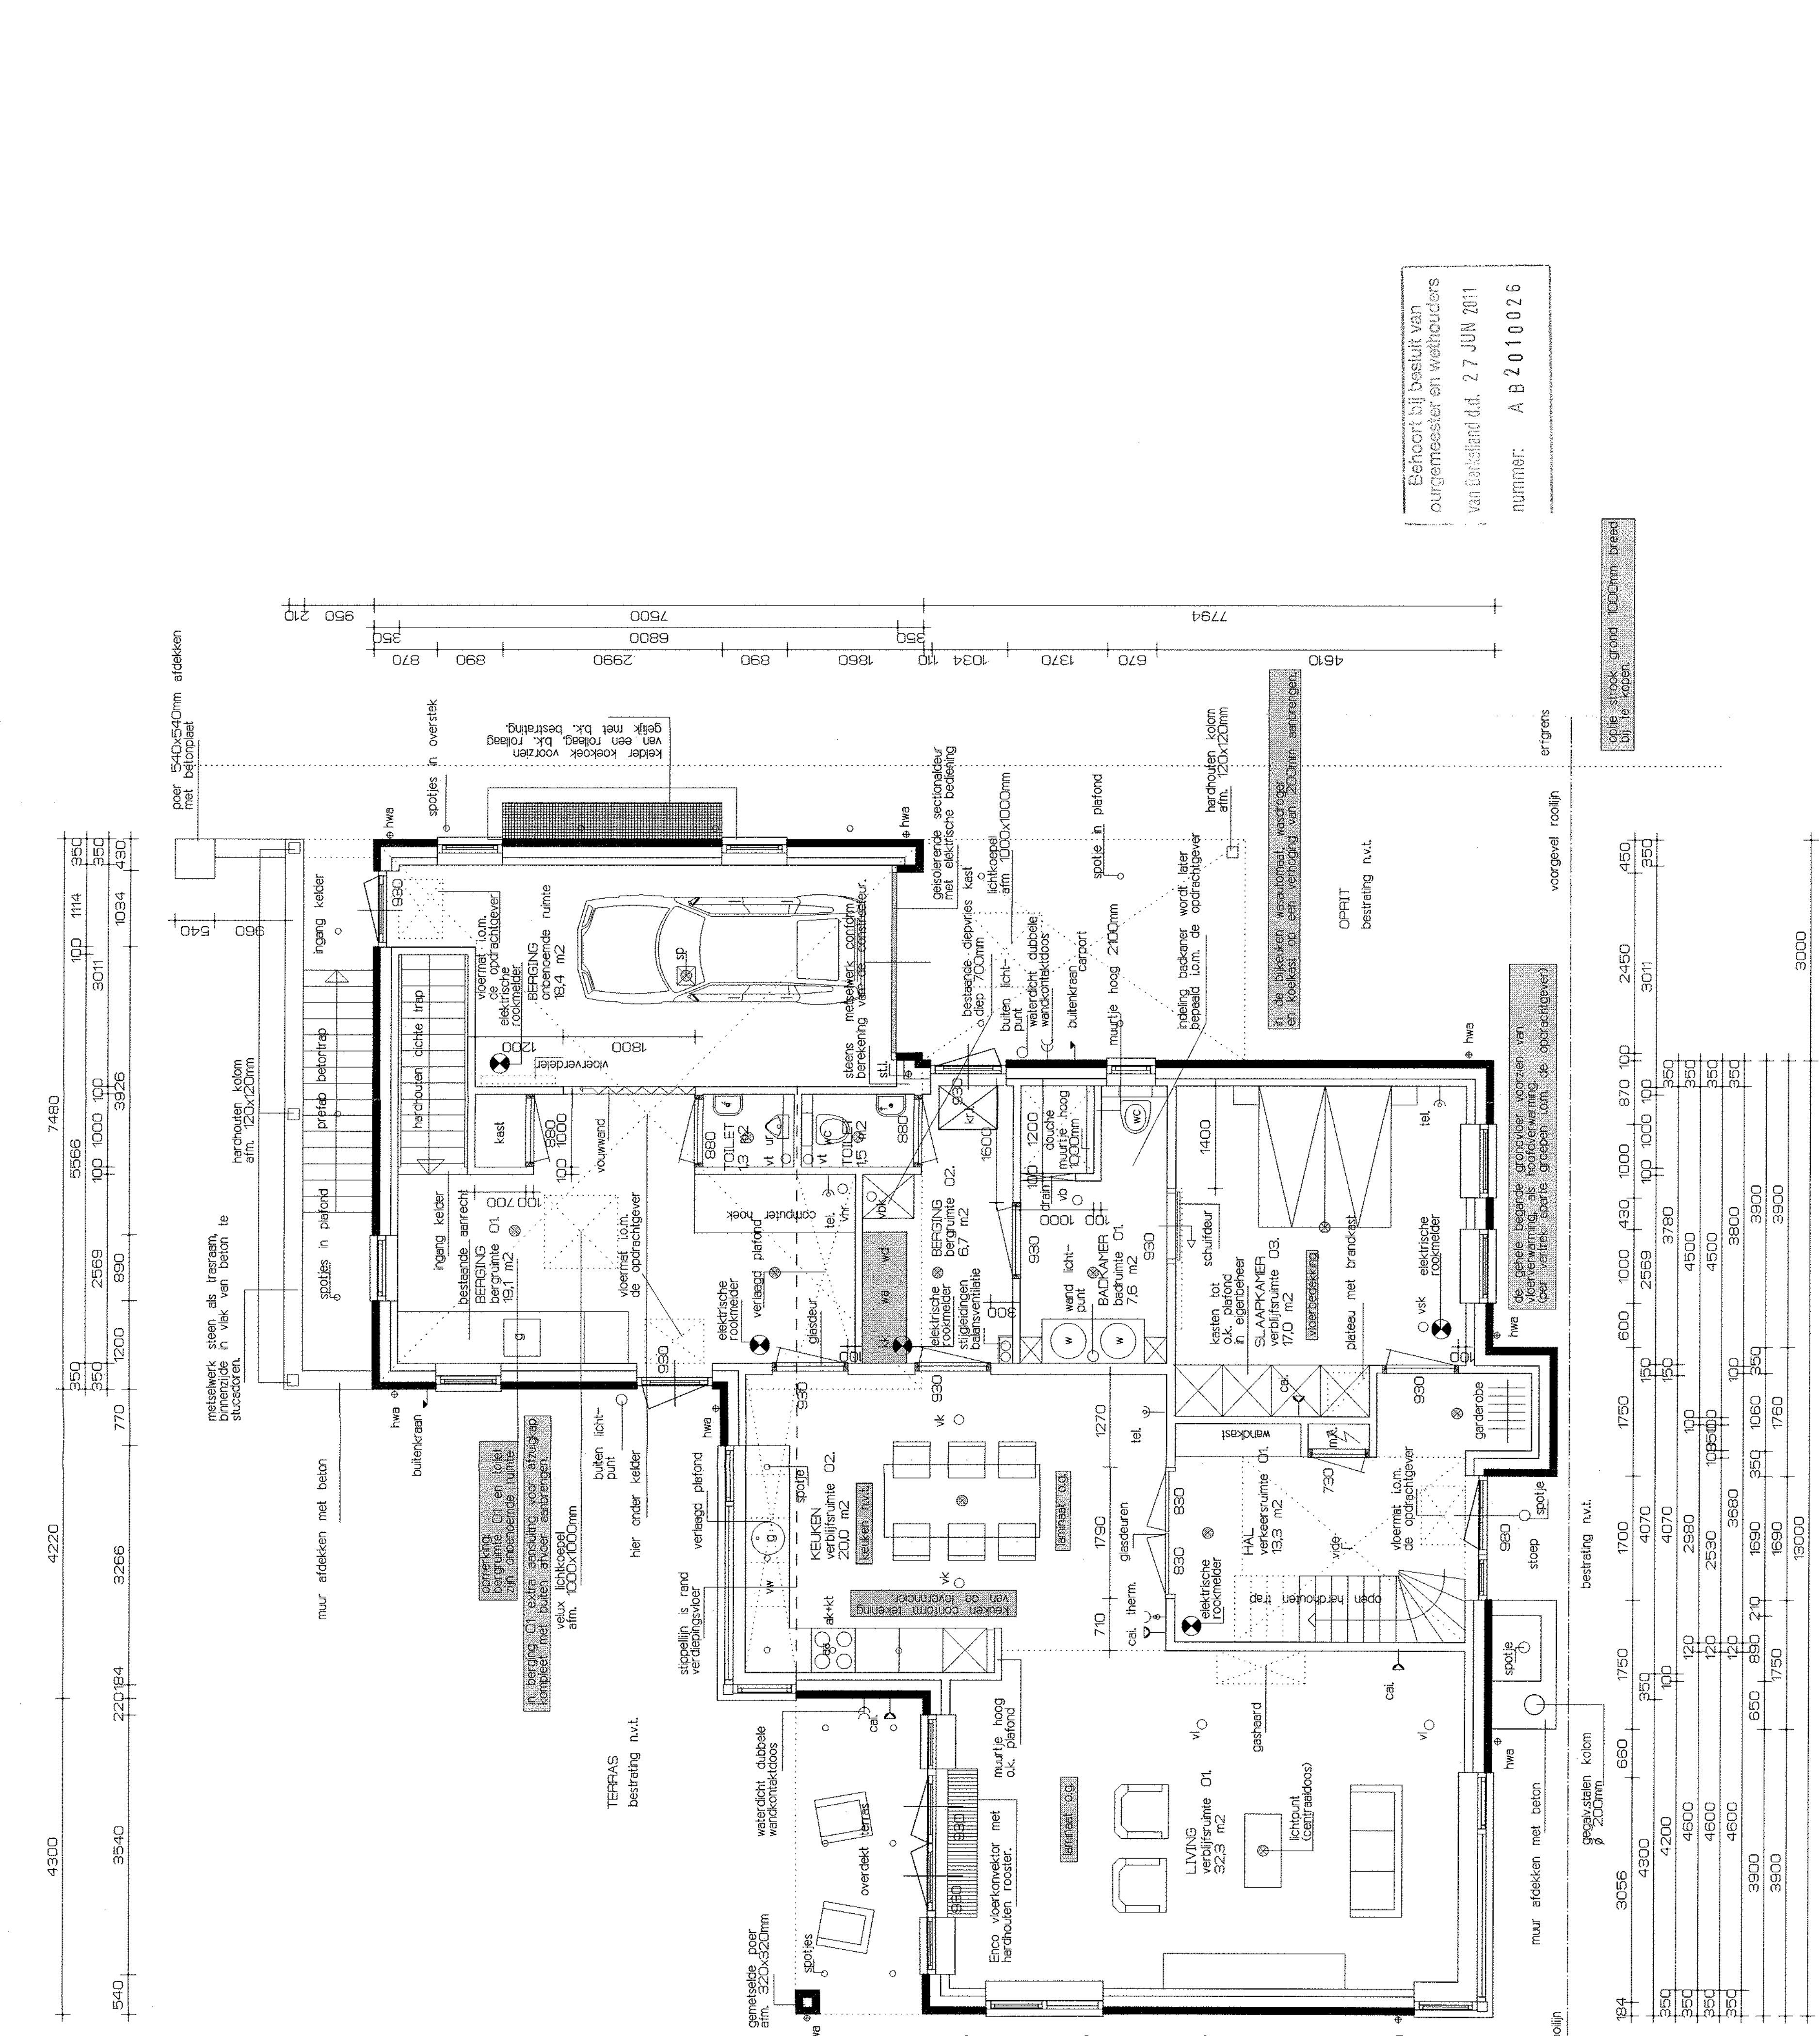



