HET BOUWEN ZAL GESCHIEDEN OVEREENKOMSTIG DE EISEN VAN HET BOUWBESLUIT 2003

Algemene sterkte en stevigheid bij brand van de bouwconstructie conform bouwbesluit afd 2.1 & 2.2

- Alle constructie onderdelen volgens goedgekeurde berekeningen en tekeningen constructeur.
- Alle constructie onderdelen brandwerend uitvoeren conform bouwbesluit afd 2.2.
- Hoofddraagconstructie als bedoeld in NEN 6702.
- Functionele belastingscombinaties als bedoeld in NEN 6702.
- Uiterste grenstoestand als bedoeld in NEN 6702.
- NEN 6710 of NEN 6770, indien de bouwconstructie is vervaardigt van metaal als bedoeld in die normen.
- NEN 6720 of NEN 6790, indien de bouwconstructie is vervaardigt van steenachtig materiaal als bedoeld in die normen.
- NEN 6760, indien de bouwconstructie is vervaardigt van hout als bedoeld in die norm.
- NEN 2608, indien de bouwconstructie is vervaardigt van glas als bedoeld in die norm.
- NEN 6707, indien de bouwconstructie de bevestiging van dakbedekking is als bedoeld in die norm.

Vloerafscheiding, overbrugging van hoogteverschillen, trappen & hellingbanen conform bouwbesluit afd. 2.3 t/m 2.6

- Trap- en vlonhaken min. 1m hoog met verticale spijlen met een max. hartafstand van 0.10m langs maximale lengten.
- Tp+ van bewegbare constructie- onderdelen die lager dan vanaf de vloer gemeten hoogte van hemmerte 0.85 m liggen dienen te zijn voorzien van een valbeveiliging.
- Afschuinbaarheid van de gebruiksfunctie dient de trap te worden aan de eisen
  - Minimum breedte van de trap
  - Minimum vrije hoogte boven de trap
  - Maximum hoogte van de trap
  - Minimum aantrede het gloeien van de klimlijn, gemeten loodrecht op de voorkant van de trede
  - Maximum hoogte van een optrede
  - Minimum breedte van het tredevlak, gemeten loodrecht op de voorkant van dat vlak
  - Minimum breedte van het tredevlak ter plaatse van de klimlijn, gemeten loodrecht op de voorkant van dat vlak
  - Minimum afstand van de klimlijn tot de zijkanten van de trap

Elektriciteit- en toestroomvoorzieningen, verlichting & communicatie conform bouwbesluit afd 2.7 t/m 2.10

- Aansluitpunten gas toestel en CV-ketel volgens NEN 1078, voorschriften fabrikant en bouwbesluit

Bouwdelige constructie- onderdelen conform bouwbesluit afd. 2.10

Brand veilig(heid) voorzieningen conform bouwbesluit afd. 2.11 t/m afd. 2.23

- Brandwerendheid als bedoeld in NEN-EN 81-72.
- Bijdrage tot brandvoortplanting als bedoeld in NEN 6065 of NEN 6775.
- Rookmelder als bedoeld in NEN 2555. Gekoppelde rookmelders op elektra met secundaire voeding.
- Vluchtlengtes inden vluchtwegte langer zijn dan 15m.
- Weerstand tegen rookdoorgang als bedoeld in NEN 6075.
- Vuurbelasting als bedoeld in NEN 6090.
- Weerstand tegen brandoverslag en brandverspreiding als bedoeld in NEN 6068.
- Rook[illegible] als bedoeld in NEN 6066.
- Di[illegible] door de begane grondvloeren dienen luchtdicht te worden uitgevoerd.
- Hel[illegible] niet brandgevaarlijk zijn, volgens een in de NEN 6063 omschreven toepraveng BB art 2.85 lid 1. Uitzondering (brandgevaarlijk dak) De afstand van het dak tot aan de perceelgrens cq. het hart van de openbare weg, openbaar groen of open water dient minimaal 15 m² te zijn (BB art 2.85 lid 2). Ieder constructieonderdeel binnen vloer tredevlak en dak) dient ten minste te voldoen aan klasse A van de bijlage tot brandvoortplanting (BB art 2.99 en 2.102 lid 1). Ieder constructieonderdeel, binnen het gebouw dient te minste te voldoen aan rookdichtheid van 10 m² (BB art 2.101 lid 1 en 2.103).

Toegang van een bouwwerk conform bouwbesluit afd. 2.24

Hdrookwerendheid conform bouwbesluit afd. 2.25

- Deuren, ramen, kozijnen en dorpmee gelijk te stellen constructie onderdelen in een uitwendige scheidingsconstructie van een niet-gemeenschappelijke ruimte, die volgens NEN 5087 berekbaar zijn voor inbraak, hebben een volgens NEN 5096 bepaalde inbraakweerendheid die voldoet aan de in de norm aangegeven weerstandklasse 2. Dit geldt ook voor een uitwendige scheidingsconstructie tussen een niet-gemeenschappelijke ruimte en een aangrenzende gebruiksfunctie of een aangrenzende gemeenschappelijke ruimte.

Bescherming tegen geluid en geluidwering conform bouwbesluit afd. 3.1 t/m afd. 3.5

- Isolatie-index voor contactgeluid als bedoeld in NEN 5077.
- Karakteristiek geluidniveau als bedoeld in NEN 5077.
- Karakteristieke geluidwering als bedoeld in NEN 5077.
- Karakteristieke isolatie-index voor luchtgeluid als bedoeld in NEN 5077.
- Geluidwering uitwendige scheidingsconstructie (buitenwanden en dak) gemeend een verblijfsgebied min. 20 dB(A)

Weren van vocht van binnen en buiten conform bouwbesluit afd. 3.5 & 3.6

- Waterreprone als bedoeld in NEN 2778.
- Factor van de temperatuur van de binnenoppervlakte als bedoeld in NEN 2778.
- Weren van vocht zal in de volgende ruimten geschieden door:
  in de toiletruimte d.m.v. wandtegels hoogte > 1.20m.
  in de badruimte d.m.v. wandtegels hoogte > 2.10m.
  in de toilet- en badruimte d.m.v. vloertegels.

Afvoer van afvalwater, hemelen & hemelwater conform bouwbesluit afd. 3.7 & 3.9

- Capaciteit die ten minste gelijk is aan de volgens NEN 3215 bepaalde belasting van die voorziening
- Leidingdiameter als bedoeld in NEN 3215

Luchtverversing, opvangvoorzieningen hgevoer en afvoer conform bouwbesluit afd. 3.10 t/m 3.14

- Ventilatie volgens NEN 1087, NPR 1088.
- Liefzone als bedoeld in NEN 1087.
- CLV-systeem als bedoeld in NEN 2757.
- Spuiropzetel als bedoeld in NEN 1087.

Beperking van de toegang van schadelijke materialen conform bouwbesluit afd. 3.15

Beperking van het kunnen binnendringen van uit de grond afkomstige schadelijke stoffen of straling conform bouwbesluit afd. 3.16

Bescherming tegen ratten en muizen conform bouwbesluit afd. 3.17

- Een bouwwerk is zodanig dat het binnendringen van ratten en muizen wordt tegengegaan. Een uitwendige scheidingsconstructie heeft geen openingen die breder zijn dan 0.01 m. Dit geldt niet voor een afsluitbare opening en een opening die de uitvoering is van een voorziening voor:
  - verversing,
  - uitwisseling van lucht van mark,
  - de uitwisseling van lucht ten behoeve van de afvoer van afvalwater en faecaliën.

Drinkwater- & warmwatervoorziening conform bouwbesluit afd 3.18 & 3.19

- Aansluitpunten koud en warm water volgens NEN 1006, de voorschriften hiervan en bouwbesluit

Dagicht conform bouwbesluit afd. 3.20

- Dagicht berekening als bedoeld in NEN 2057.

Toegankelijkheidsfactor & Bereikbaarheid conform bouwbesluit afd. 4.2 & 4.4

- Hoogteverschil tpv. toegangsdeur van de woning of woongebouw ten opzichte van het aansluitende terrein max. 0.02m.

Vrije doorgang conform bouwbesluit afd. 4.3

- De volgende deuren dienen een vrije doorgang te hebben van 0.86x2.00m.
  - toegang gebouw,
  - een vertrek/logebied,
  - een vertrek/toerumte,
  - een toilet/ruimte,
  - een badruimte,
  - een gemeenschappelijke opslagruimte voor huishoudelijk afval als bedoeld in artikel 4.59,
  - een ruimte waar het bereiken van een in dit lid genoemde ruimte,
  - een ruimte waar het bereiken van een liftkooi.

Verblijfsgebied, verblijfs-, toilet-, bad-, gem. opslag-, stallings- & meterruimte conform bouwbesluit afd. 4.4 t/m 4.12.

- Gebruiksoppervlakte als bedoeld in NEN 2580.
- Netto inhoud als bedoeld in NEN 2580.
- Vrije hoogte als bedoeld in NEN 2580.
- Min afmetingen meterruimte 0.35x0.75m, volgens NEN 2768.
- Aansluitpunt(en)kranen (Kbx gas, water , elektra, PTT en CAI in de meterruimte.
- Aansluitpunten elektra volgens NEN 1010, de voorschriften Vinex en bouwbesluit.

Lichthoek & lichtoppervlakte conform bouwbesluit afd. 4.13 & 4.14

- De uitwendige scheidingsconstructie van een lichthoek is, bepaald volgens NEN 2778, waterdicht.

Opstelplaats voor een aanrecht, kooktoestel, stookhoeltel & warmwatertoestel conform bouwbesluit afd. 4.15 t/m/ 4.17

- Stookplaats, als bedoeld NEN 1059.

Thermische isolatie conform bouwbesluit afd. 5.1

- Alle bergzrages uit te voeren in isolerende dubbele RB++ beglazing met een U waarde conform EPC en conform bouwbesluit (zie bijgevegde EPC berekening).
- Warmteverstrogd van de uitwendige scheidingsconstructie begane grondvloeren, buitenwanden en dak met een Rc waarde conform EPC volgens bouwbesluit afd. 5.1 (zie bijgevegde EPC berekening).

Beperking van luchtdoorlatendheid conform bouwbesluit afd. 5.2

- Luchtdoorlatendheid van gebouwen als bedoeld in NEN 2686.
- Een te bouwen bouwwerk heeft een zodanige luchtdoorlatendheid dat het warmteverlies als gevolg van tocht wordt beperkt

Energieprestatie conform bouwbesluit afd. 5.3

- Energieprestatie coëfficiënt als bedoeld in NEN 2916 en NEN 5128.
- Coëfficiënt voor koeling als bedoeld in NEN 2916.

Aanduiding op tekening inden van toepassing

- 30 / 30min. W30B3 — 30min br.w zelf. door
- 60 / 60min. W60B3 — 60min br.w zelf. door
- Vl=..m
- tb
- zie bouwbesluit plattegronden
- zie stroomschema plattegronden
- zie gevels & plattegronden
- zie bouwbesluit plattegronden
- Vs20
- Vd
- zie bouwbesluit plattegronden
- zie plattegronden
- zie bouwbesluit plattegronden

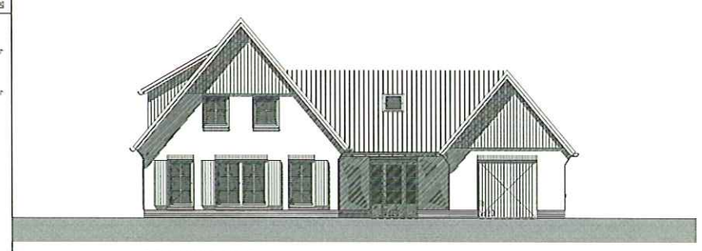

Voorgevel

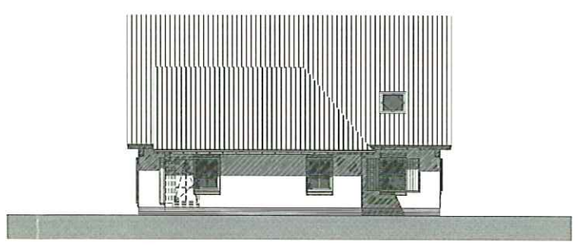

Rechter zijgevel

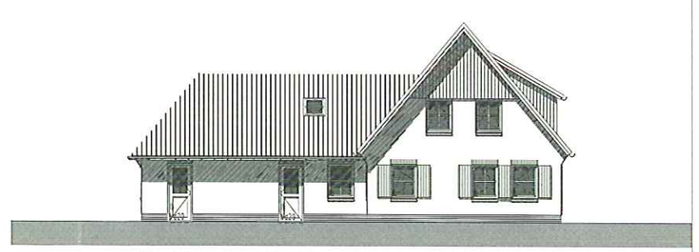

Achtergevel

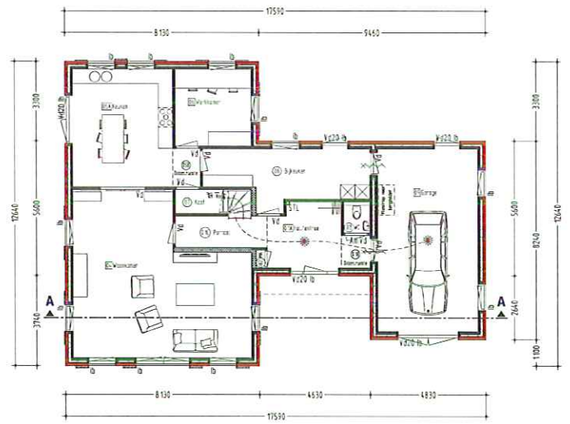

Begane grond

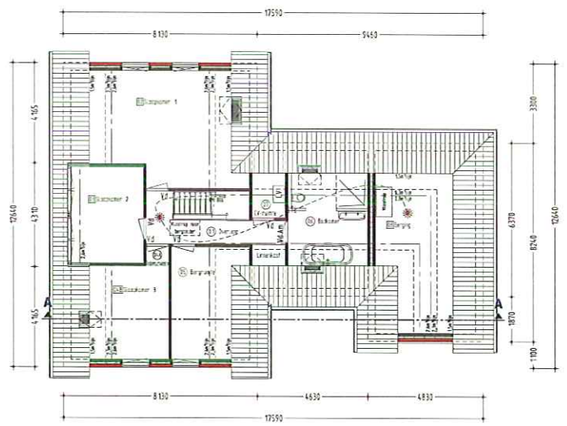

Verdieping

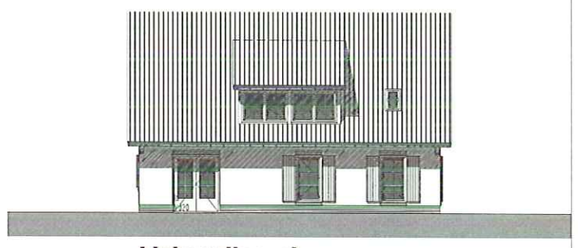

Linker zijgevel

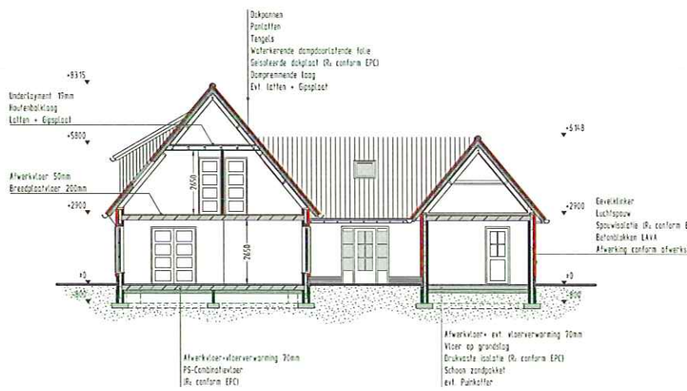

Principedoorsnede AA

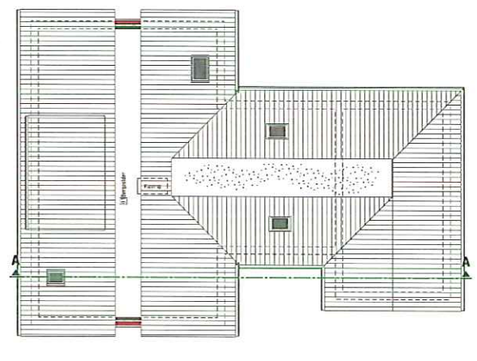

Bergzolder

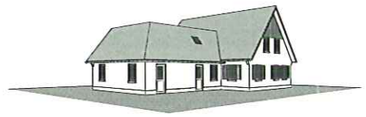

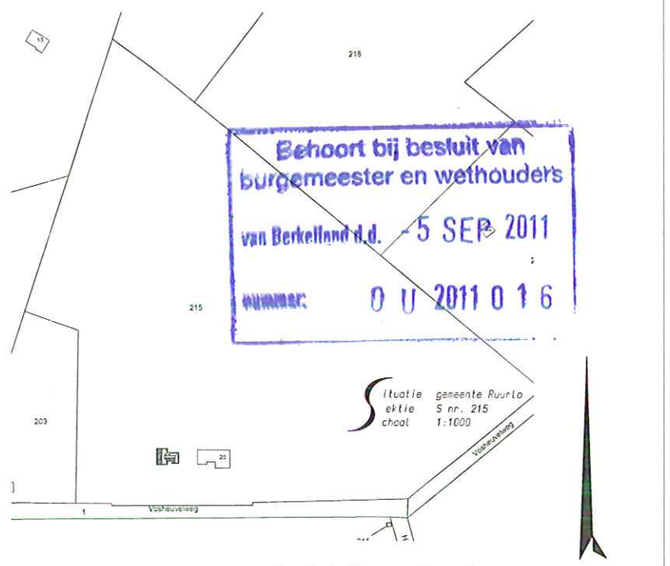

MATERIALEN & KLEUREN:

ONDERDEEL	MATERIAAL	KLEUR
dak	pannen	antraciet
doklijst	hout	gebroken wit
gevels	baksteen	rood genuanceerd
trasraam /plint	baksteen	donker rood genuanceerd
topgevels	wenzalit	donker groen
kozijnen	hout	gebroken wit
ramen	hout	donker groen
deuren	hout	donker groen

opdrachtgever: Mw. H. G. Kupper - Kranenbarg
Hooislagen 12
7271 NH Lochem
telefoon: 0573 49 1775

betreft: Nieuwbouw woning (functieverandering) aan de Vosheuvelweg 20, 7261 PD te Ruurlo
Gevels, plattegronden & doorsnede

schaal: 1:100	formaat: 1051 x 594 mm	datum : 03-03-2011
get. : Yuri	tek.nr.: B-201	d.d.gew.:

bouwkundig ontwerp- en adviesburo
adriaan klein gunnewiek
dorpsstraat 4a, 7156 LL baltrum
www.bouwbura-AR.nl
tel.:0544 481356
fax 0544 482342
E-mail: info@bouwbura-AR.nl

Gehele constructie zie/volgens gegevens constructieadviesbureau ing. H. Haverkort tel. 0544 373014 project nr.2011 016