
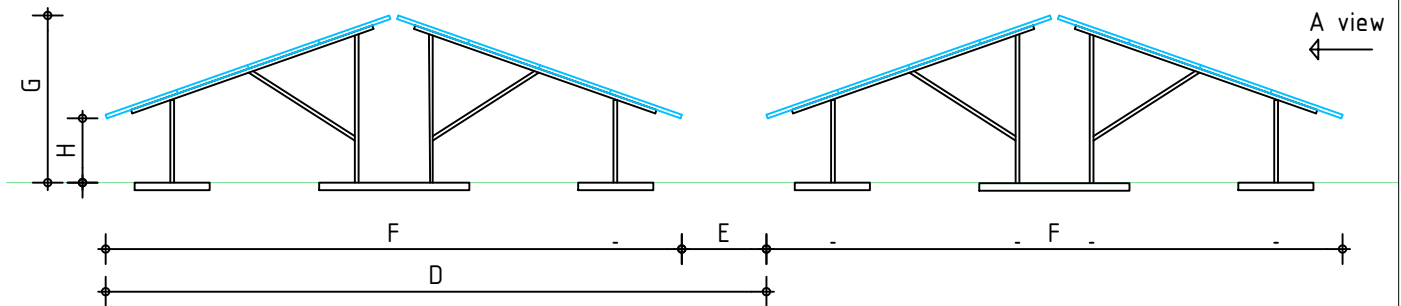
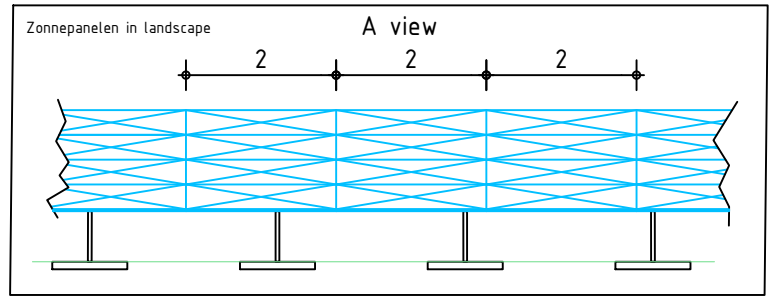


Doorsnede rijen zonnepanelen Oost/West opstelling

1 : 100

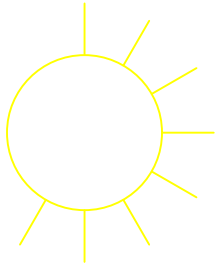

Zonnepaneel / frame		
D	Tussenafstand	+/- 8.700mm
E	Gangafstand	+/- 1.000 mm
F	Geprojecteerde lengte	+/- 7.700 mm
G	Hoogte panelen	+/- 2.250 mm
H	Hoogte panelen	+/- 900 mm

Renvooi:
 Staanders: aluminium / grijs
 Paneel: glas / zwart

0.03	28-05-2020	D. Zwier	Bandbreedte hoogte panelen gewijzigd
Rev.nr.	Date	Drawn by	Description
ekwadraat <small>ARCHITECTS OF THE SUSTAINABLE CHAIN</small>			Ekwadraat BV Ynduksjewei 4 8914 CA Leeuwarden <small>Copyright by Ekwadraat BV</small>
Drawing description: Doorsnede zonnepanelen Bellegoor			Draw. nr. 19049R-0006
Project name: Zonneveld Bellegoor			
		Drawn by : D. Zwier Note : - Note : -	Date : 30-03-2019 Papersize : A4