
 
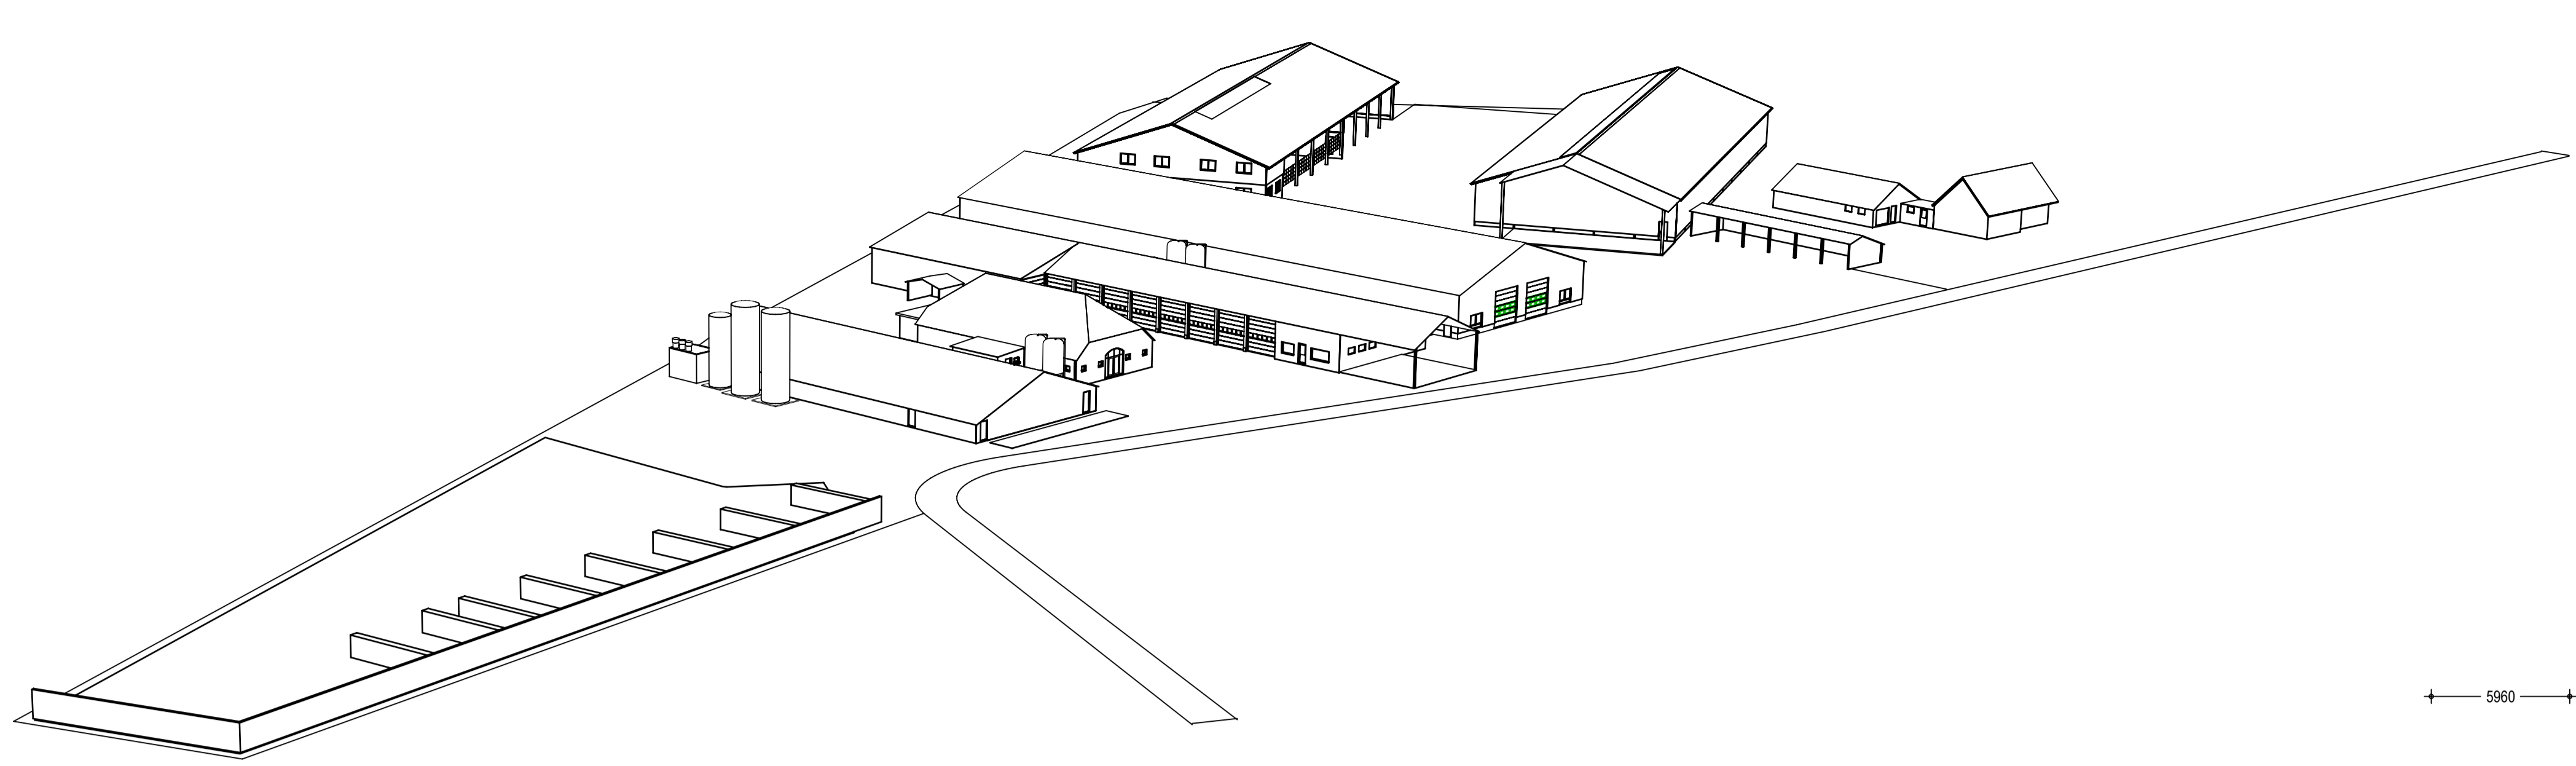
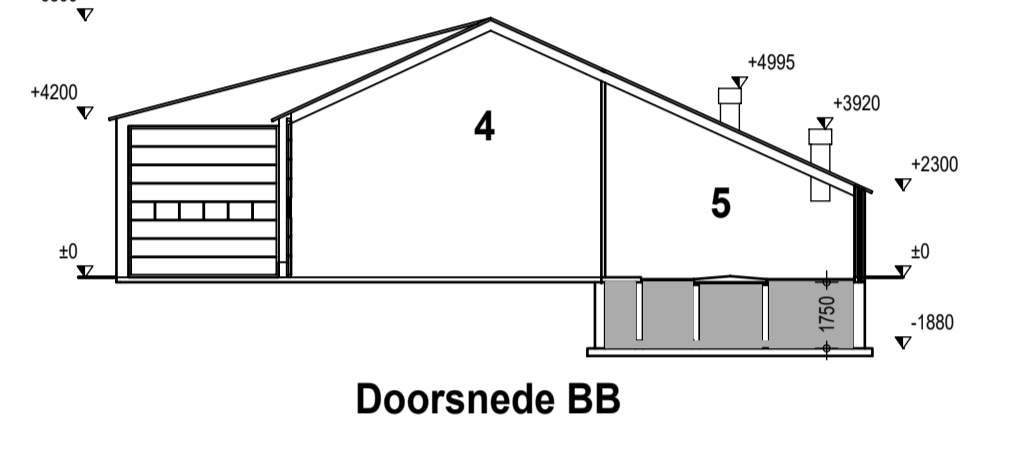
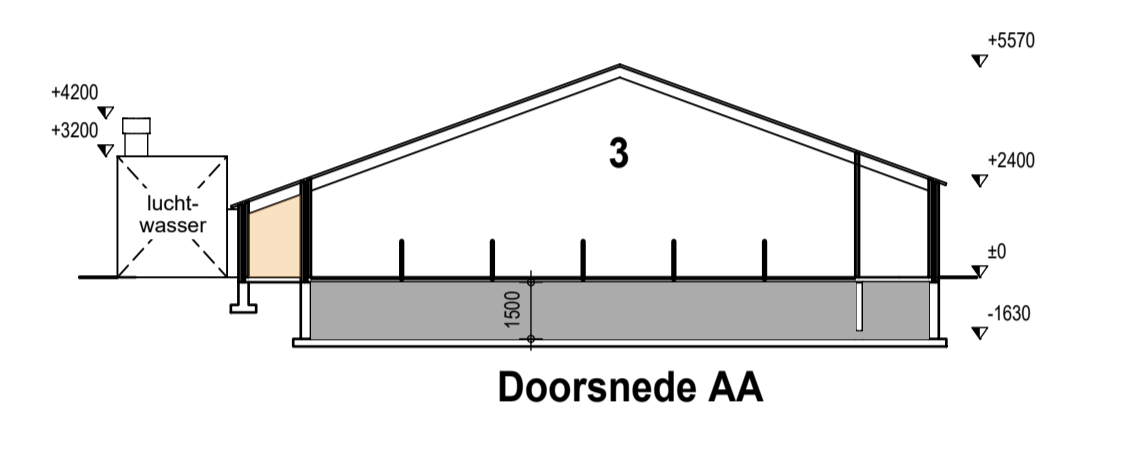


S
 buis: Kadastrale gemeente Ebergen
 adres: W no: 512 - 773 - 774 - 775
 schaal: 1:2000

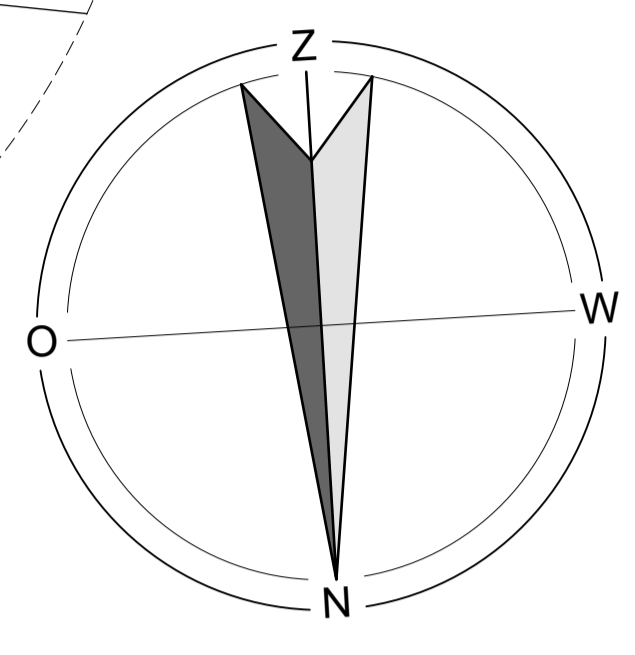

Renvooi			
Elektrisch vermogen	Aantal	KW p/st	KW totaal Gebouw nr.
1	Waterpomp	1,65	1,65 2
2	Hogedrukreiniger	3,30	15,90 2-4
3	Brandstobroeg	2,05	1,10 4
4	Motor robot	2,04	0,90 7
5	Chiltdag	1,10	1,10 8
6	Lampspiraal CO2	5,00	5,00 8
7	Lampspiraal elektrisch	4,00	4,00 8
8	Compressor	2,00	10,00 6-8
9	Kolomboor	0,50	0,50 8
10	Handgreepvoelapp	1,00	15,00 8
11	Afslagpufuitlaten	0,33	0,33 8
12	Schuifband	1,00	1,00 8
13	Vielat	4,00	2,20 3-5
14	Pomp luchtwasser	1,50	1,50 3
v1	Ventilator Ø50	3	0,44 1,32 5
v2	Ventilator Ø52	3	0,65 2,55 3
m1	Meelmoulinet	7	0,09 0,63 3
Totaal elektrisch vermogen 196,35 KW			
Overig			
41	Opslag diegenoemiddelen	2	
42	Noodstroomaggregaat 30 kVA	2	
43	Kadaverophuipplaats	10/10	
44	Spaarkraan	10/10	
45	Opslag reinigingsmiddelen	8	
46	Opslag reinigingsmiddelen	8	
47	Opslag motorolie 2000 tr.	8	
48	Opslag afgewerkte olie 2000 tr.	8	
49	Opslag gasflessen	100/15/15/20 tr.	
	aanvoer 10 tr.		

Verbrandingsvermogen			
Aantal	KW p/st	KW totaal	Gebouw nr.
31	CV-installatie	1 32	32 2
	Mini graver	2 30	60
	Mini graver	2 80	160
	Mobiele kraan	6 120	720
	Rupskraan	2 150	300
	Mini shovel	1 50	50
	Shovel	2 100	200
	Zelffrutatie	1 80	80
	Tripplaat	1 30	30
	Tripplaat	1 20	20
	Wolker stamper	1 3	3
	Tractor	2 75	150
	Tractor	4 150	600
	Tractor	3 100	315
	Tractor	1 173	173
	Tractor	1 255	255
	Hakselaar	1 300	300
	Druwelaar	2 300	600
	Vrachtaag	12 330	3960
	Vrachtaag	4 300	1200
	Bakplaat	8 92	736
Totaal verbrandingsvermogen 8.248 KW			
Aantal Totaal			
A	Voederstrook (polyester) 16 ton	2	32
B	Voederstrook (polyester) 12 ton	2	24
K	Kunststof (polyester) 100 m ² (vloeibaar) 2		
O	Disseleerark 15.000 tr.		
U	Opstapark AdBlue 2.000 tr.		
S	Spaarkraan 40 m ²		
Totaal opslagcapaciteit voersilo's 66 ton			

Gebouwegegevens										
Gebouw nr.	Functie	Bruto oppervlakte m ²	Dak	Wanden	Vloer	Ventilatie	Deuren	Rav. code	Groen Label nr.	Kelder inh. m ³
1x	Bedrijfswooning en achterhuis	-	baksteen	beton	beton	natuurlijk	-	-	-	-
1b	Tuinhuis	-	beton	natuurlijk	beton	natuurlijk	-	-	-	-
2	Berging	-	beton	beton	beton	natuurlijk	-	-	-	-
3	Vloerverkwaliteit	-	beton	beton	beton	mechanisch	775 vloerverkwaliteit	D 3.2.8	BWL2009.21 V4	800
4	Berging en garage	-	beton	beton	beton	natuurlijk	-	-	-	-
5	Vloerverkwaliteit	-	beton	beton	beton	mechanisch	295 vloerverkwaliteit	D 3.100	-	600
6	Berging	-	beton	beton	beton	natuurlijk	-	-	-	-
7	Machineruimte	-	beton	beton	beton	natuurlijk	-	-	-	-
8	Werkplaats, magazijn en berging	-	beton	beton	beton	natuurlijk	-	-	-	-
9	Berging	-	beton	beton	beton	natuurlijk	-	-	-	-
10	Berging	-	beton	beton	beton	natuurlijk	-	-	-	-
11	Berging	-	beton	beton	beton	natuurlijk	-	-	-	-
12	Woning	-	beton	beton	beton	natuurlijk	-	-	-	-
Totaal:		0.000 m²	0.000 m²							1.400 m³



Betref: Melding activiteitenbesluit

Opdrachtgever: Groot Zevent Exploitatie BV
 Ringweg 28
 7156 SH Beltrum
 Mobiel: 06-53313851

Locatie: Ringweg 26a en 28
 7156 SH Beltrum

Projectnr.: 2019-004
Tekeningnr.: MV 1
Schaal: 1:200
Formaat: 914 x 1050 mm
Dakendat.: MH
Datum: 26-06-2011
Datum gewijzigd: 19-12-2019
 20-12-2019
 21-12-2019
 14-02-2020
 20-04-2020
 13-06-2020