



Beganegrond loads 1

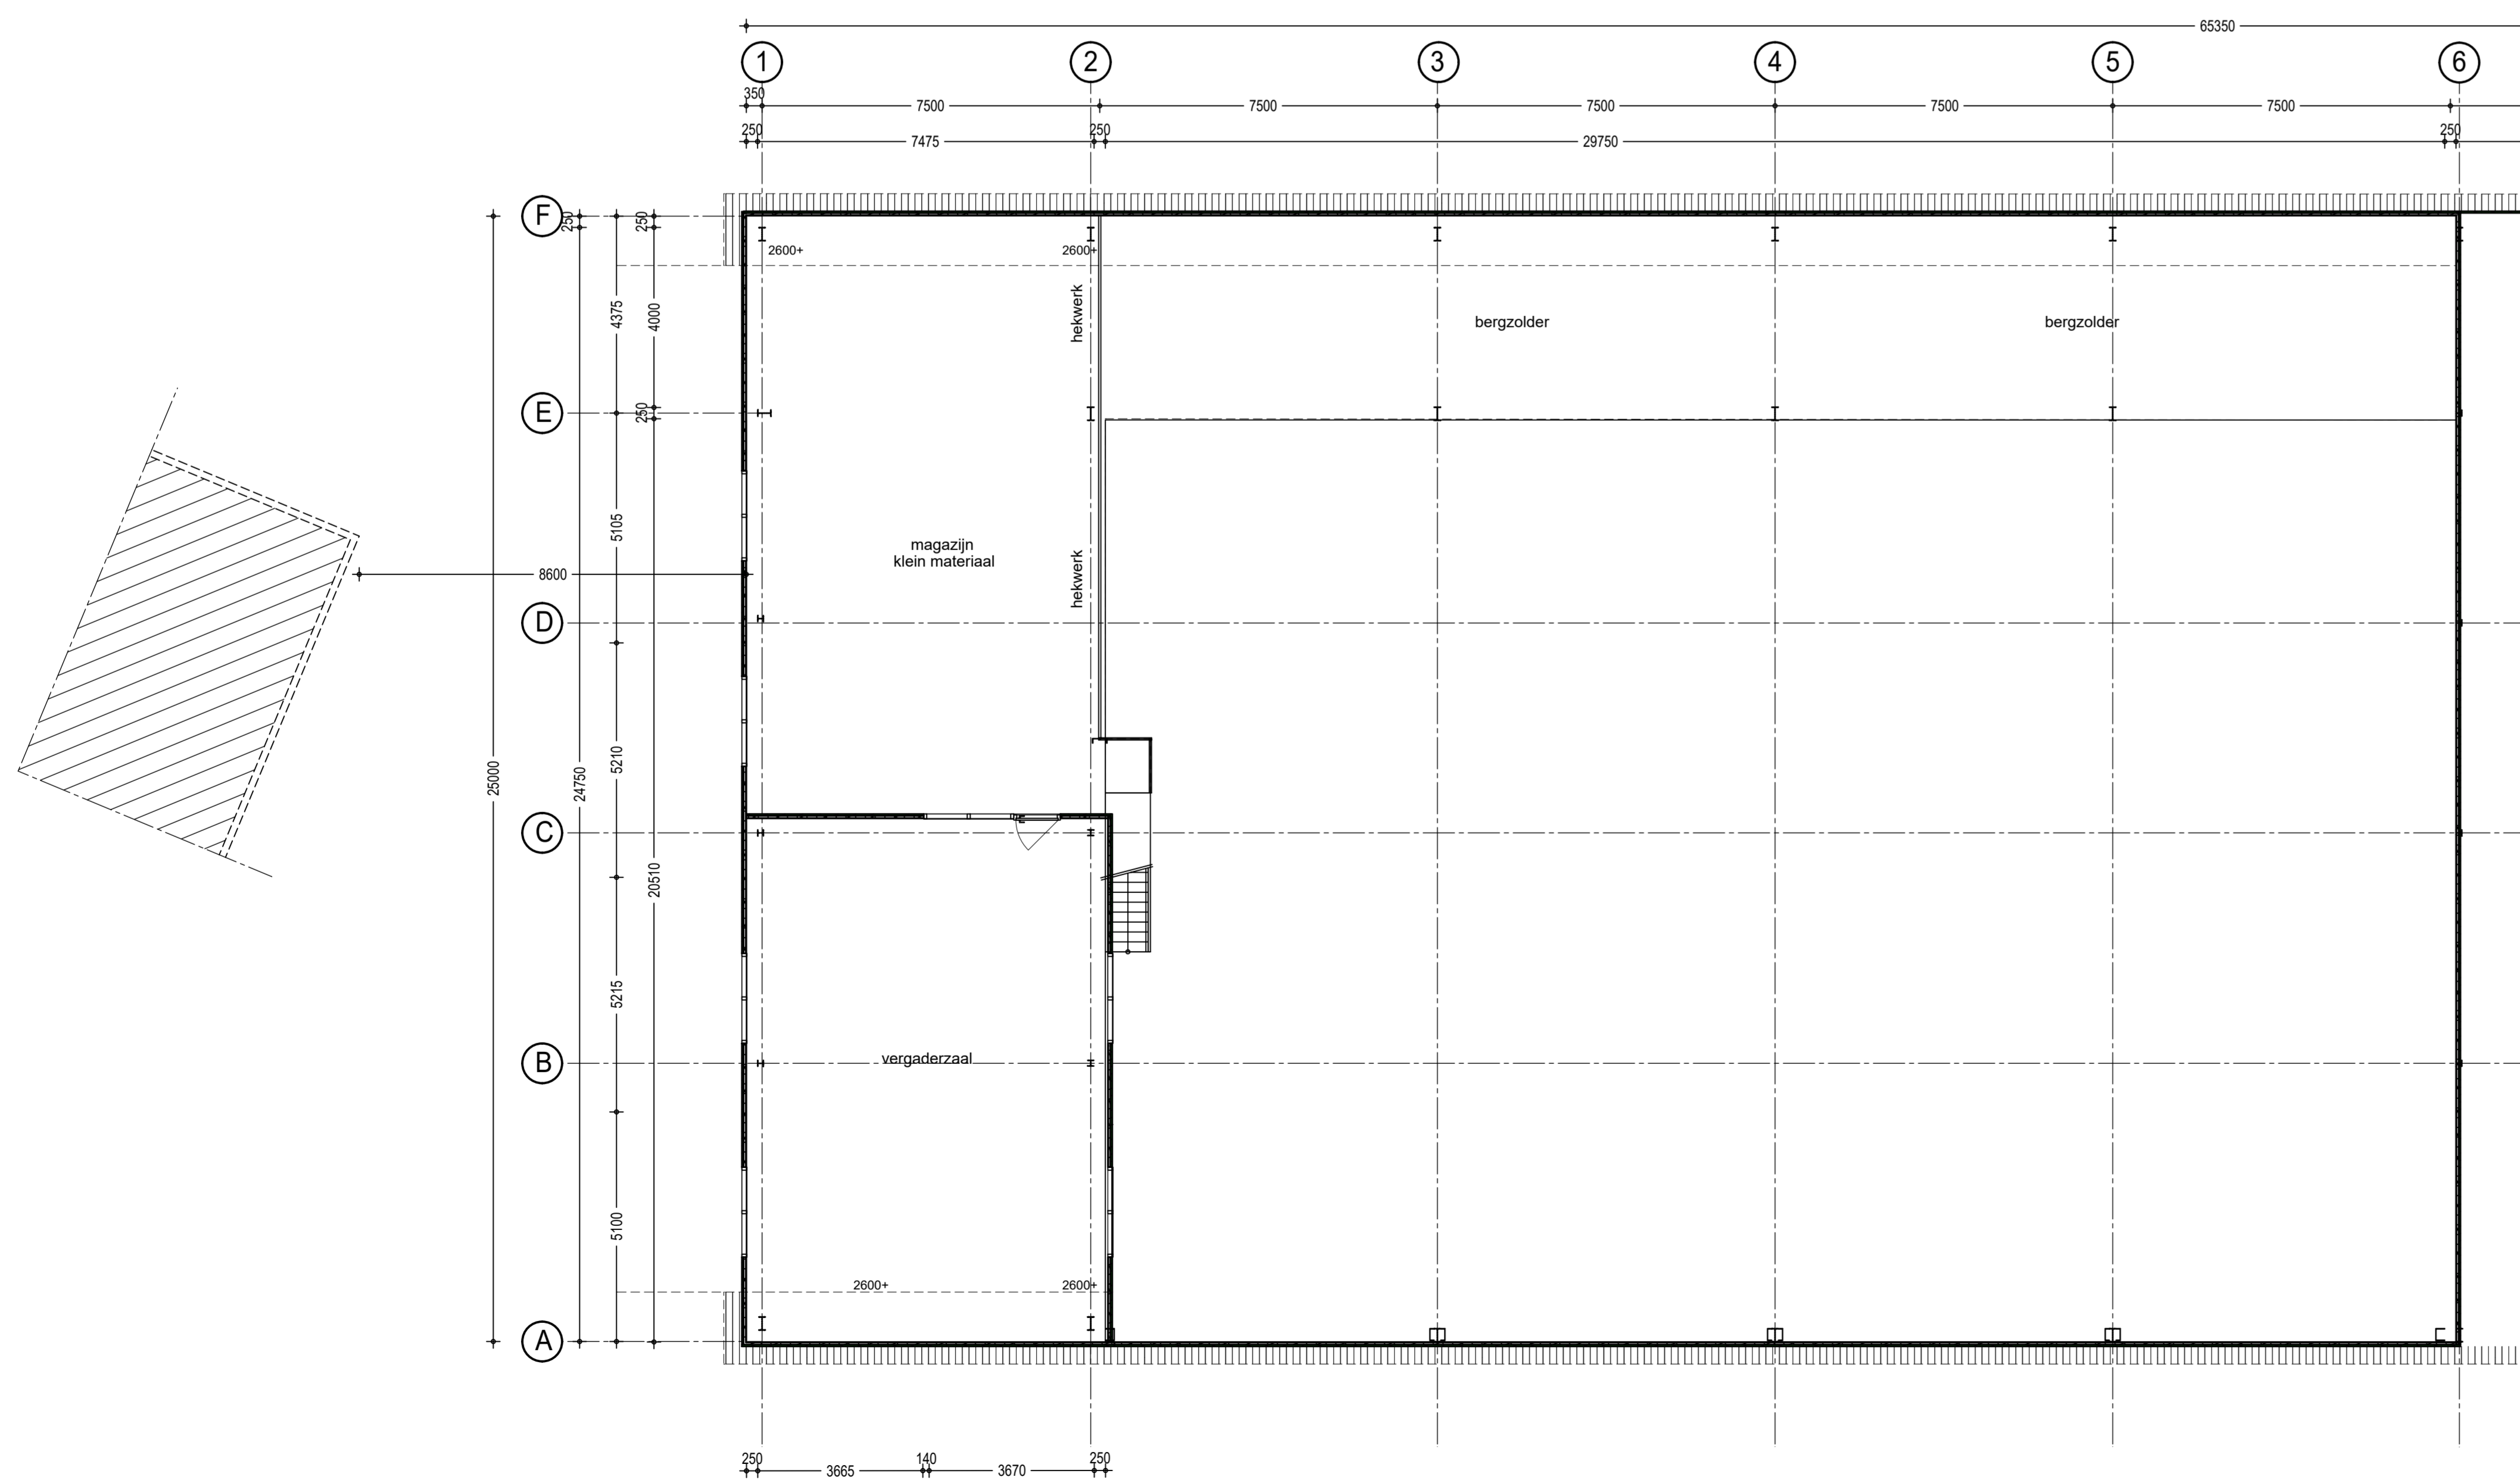

Verdieping loads 1

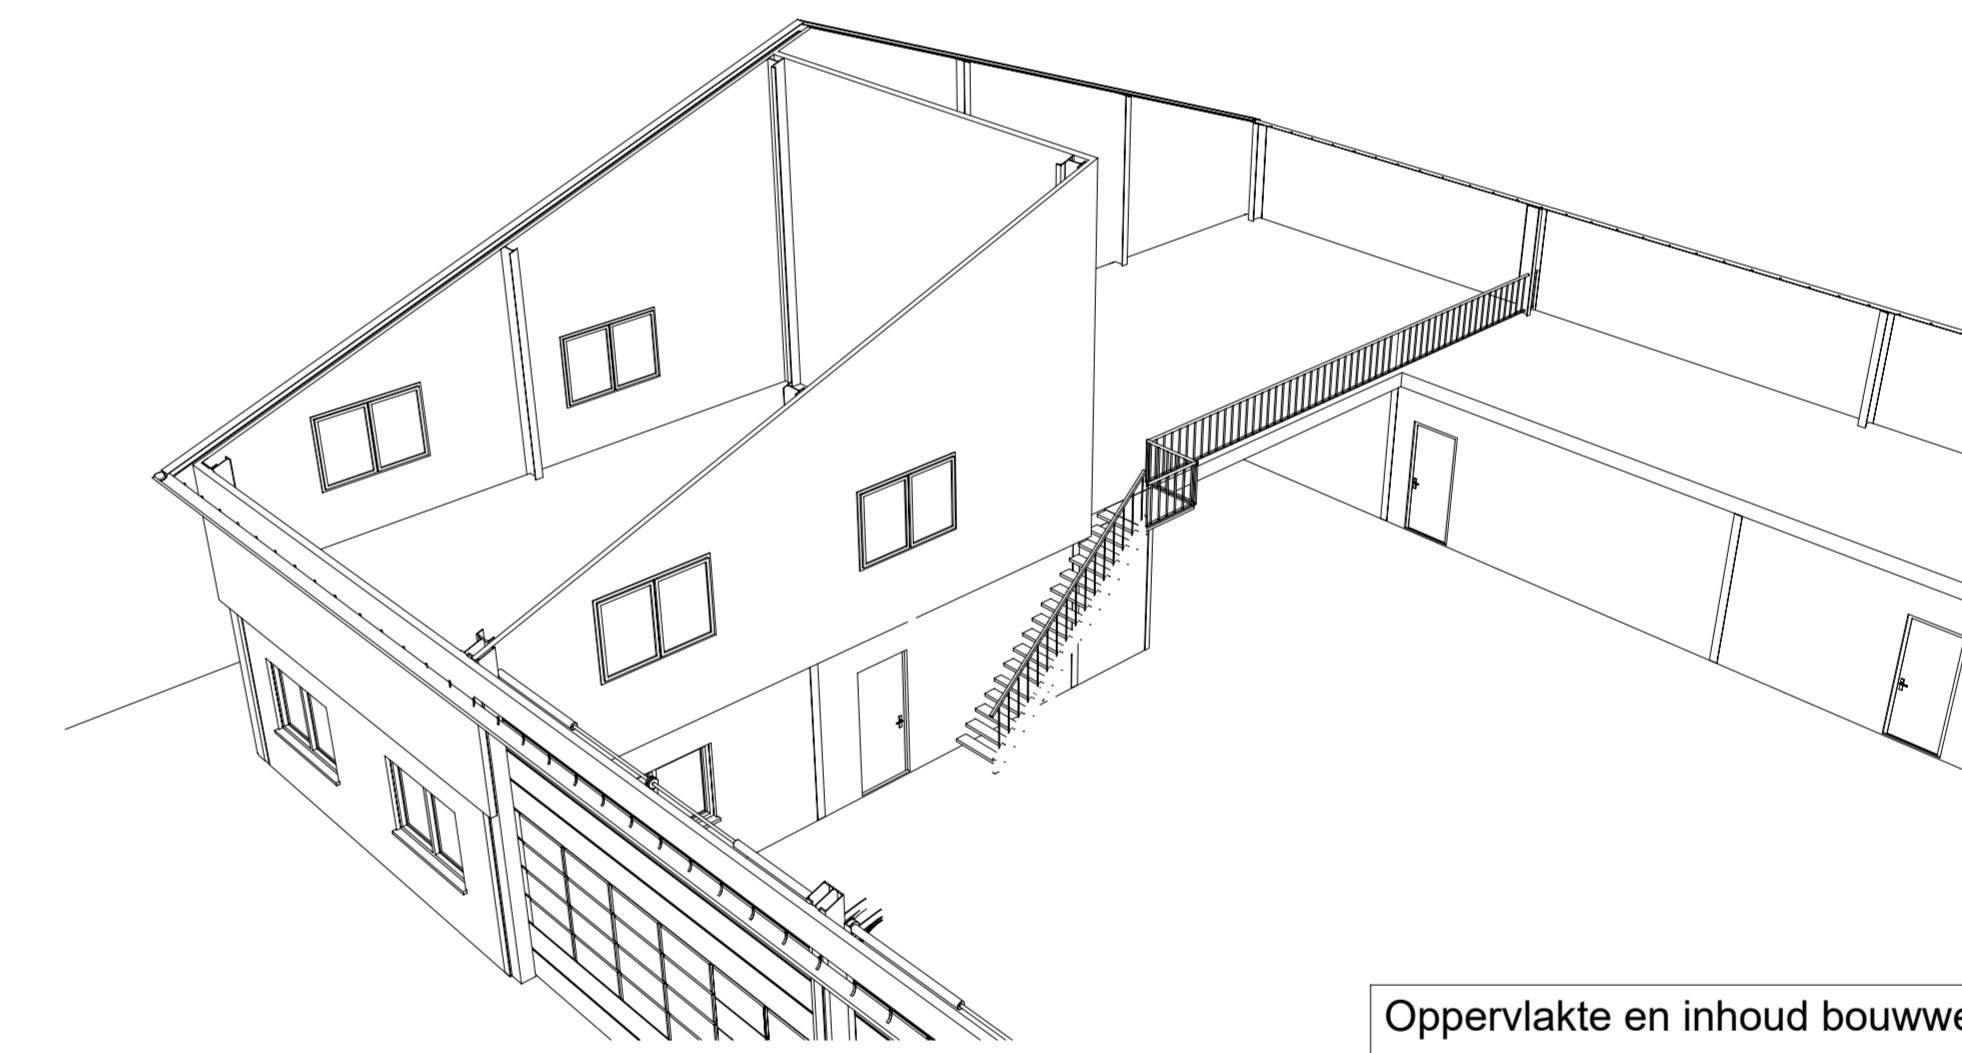

Oppervlakte en inhoud bouwwerk			
bruto vloeroppervlakte voor uitvoering in m <sup>2</sup>	bruto vloeroppervlakte na uitvoering in m <sup>2</sup>	bruto inhoud voor uitvoering in m <sup>3</sup>	bruto inhoud na uitvoering in m <sup>3</sup>
0 m <sup>2</sup>	3269 m <sup>2</sup>	0 m <sup>3</sup>	25407 m <sup>3</sup>
Oppervlakte bebouwd terrein voor uitvoering in m <sup>2</sup> :		4495 m <sup>2</sup>	
Oppervlakte bebouwd terrein na uitvoering in m <sup>2</sup> :		7764 m <sup>2</sup>	

Materiaellijst			
onderdeel	materiaal	uitvoering	kleur
Dak werkplaats / wasplaats	Damwand	sandwich TR	Lichtgrijs (als bestaande hal)
Dak loods	Damwand	enkelwandig	Lichtgrijs (als bestaande hal)
Daklijst	Staal	zetwerk	Gebroken wit
Kopgevels	Prefab	glad	Grijs
Zijgevels plint	Prefab	glad	Grijs
Topgevels	Damwand		Donker groen
Kozijnen	Hout/ Kunststof		Gebroken wit
Deuren	Hout/ Damwand		Donker groen

Alle maatvoering in het werk te controleren!

Betreft:		Welstandstekening nieuwbouw loods / werktuigenberging 1 beganegrond, gevelaanzichten	
<b>Opdrachtgever:</b>	Groot Zevent Exploitatie BV Ringweg 28 7156 SH Beltrum	<b>Projectnr.:</b>	2019-004
		<b>Tekeningnr.:</b>	W-102
		<b>Schaal:</b>	1:100
		<b>Formaat:</b>	A0
		<b>Gelekd:</b>	HIM
<b>Locatie:</b>	Ringweg 26a / 28 7156 SH Beltrum	<b>Datum:</b>	24-01-2019
		<b>Datum gewijzigd:</b>	19-02-2019
			22-02-2019
			14-03-2019
			25-09-2019
			16-12-2019



Pit bouwadvies  
Voslaan 7  
7156 MN Beltrum  
0544 - 725925  
info@pitbouwadvies.nl  
www.pitbouwadvies.nl



Ing. Jan Boverhof  
Agrarisch adviseur  
Heelweg 6  
7156 NJ Beltrum  
Telefoon 0544-482492  
www.wik-adviesgroep.nl