






voorgevel


rechterzijgevel

achtergevel



linkerzijgevel

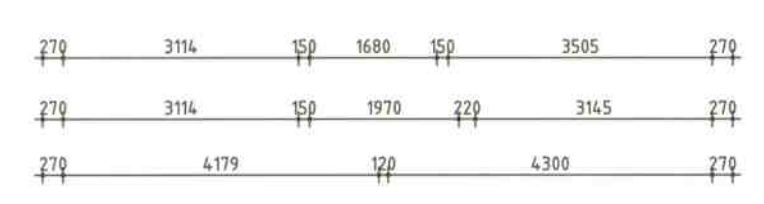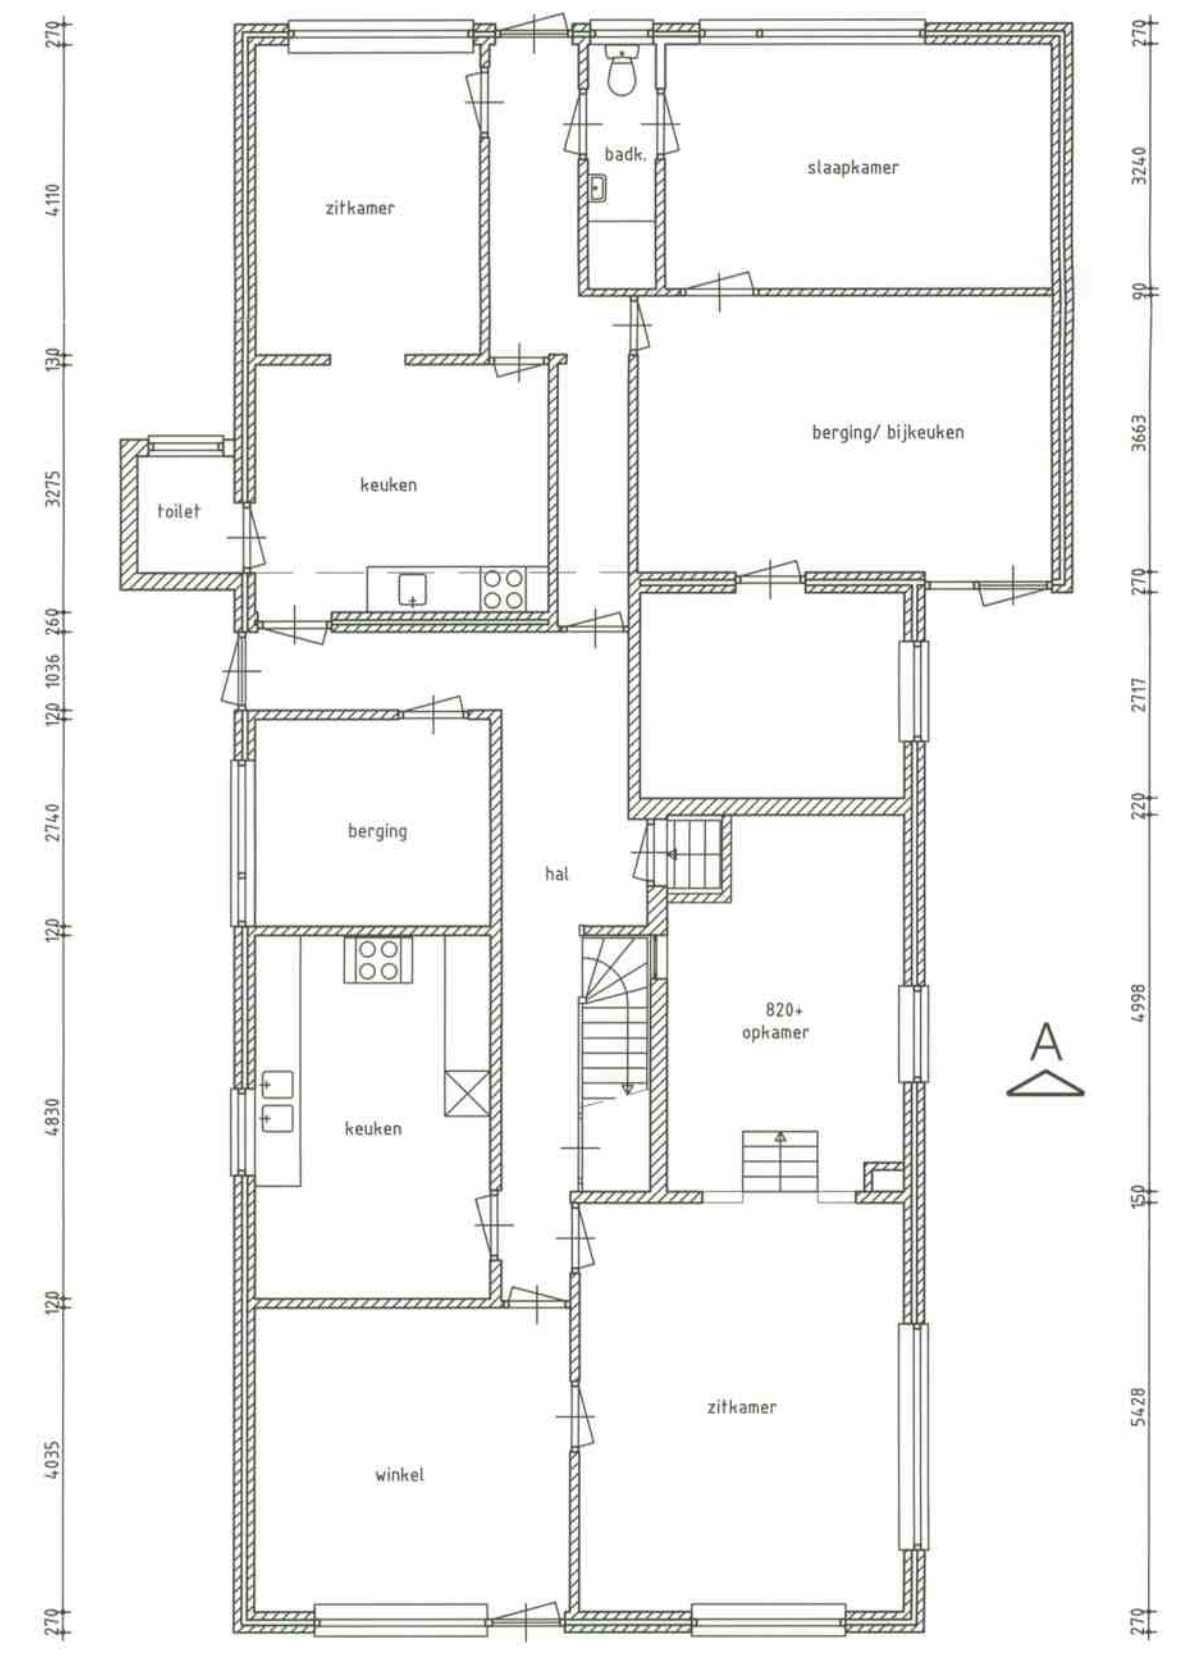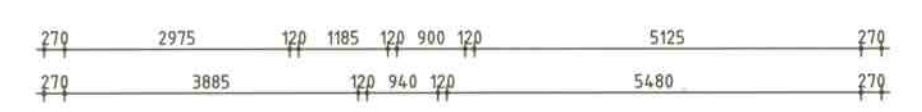


beganegrand

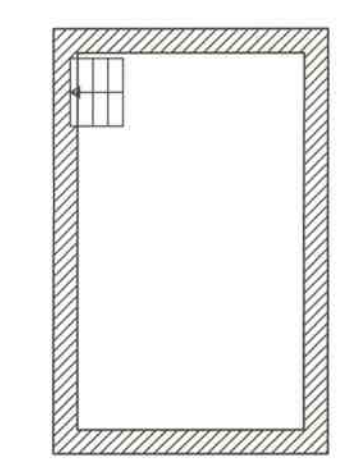

kelder

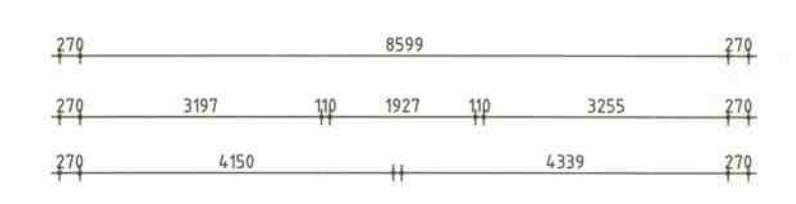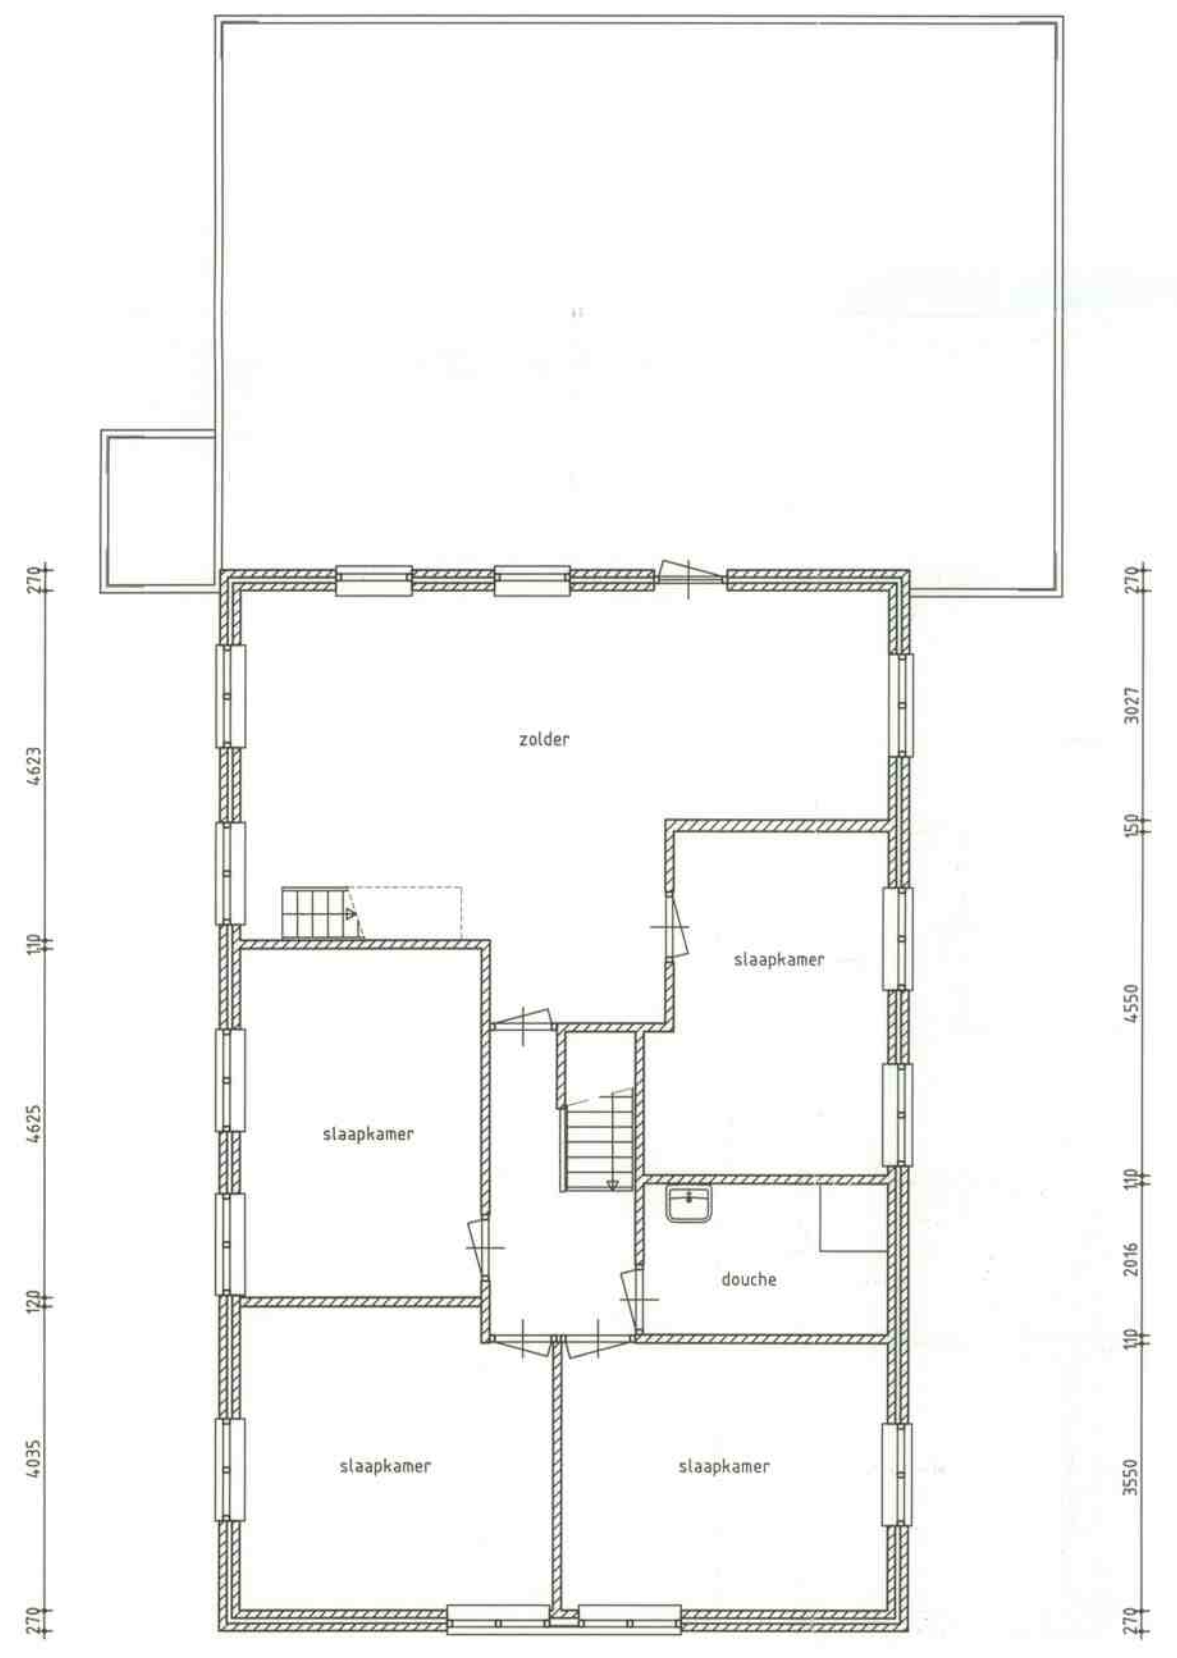

1e verdieping

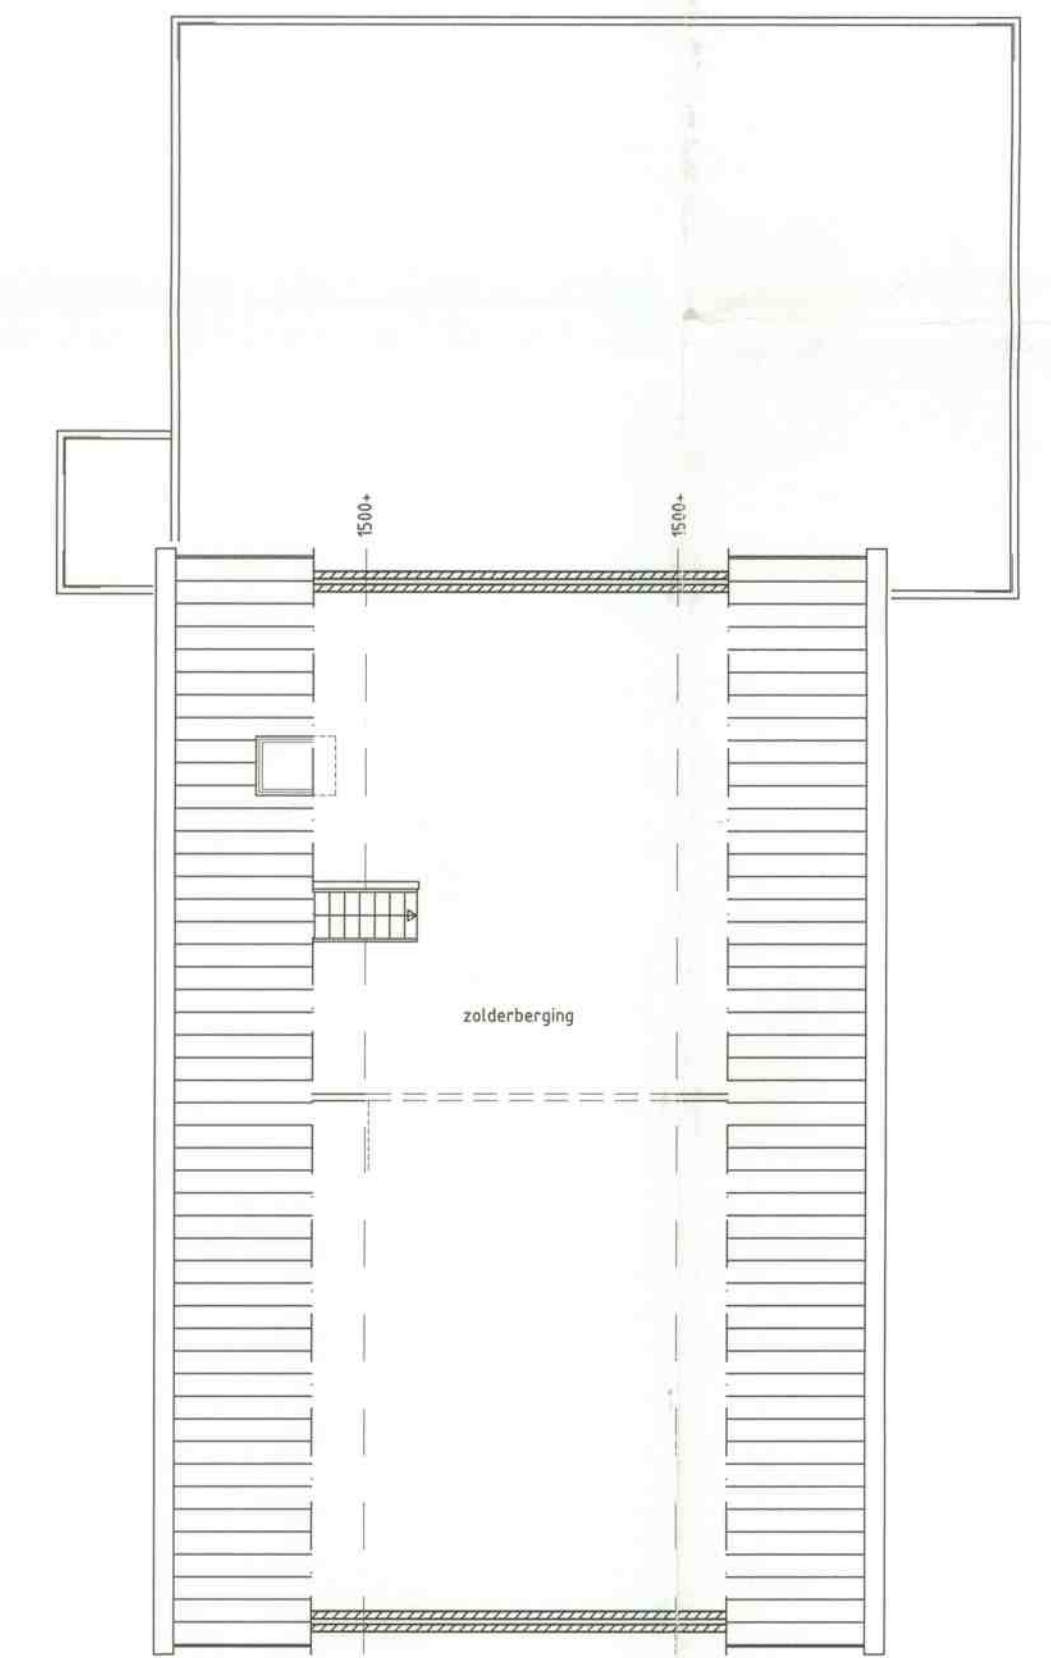

2e verdieping

INGEKOMEN
09 DEC 2010
Gemeente Berkelland

plan: Inpandige verbouwing woning tot 5 appartementen, steenstraat 16 te Borculo			bladno. 1
opdrachtg.: Dhr. H. Tekelenburg Bronkhorsterstraat 5a 7256 KE Keijenborg			formaat A1L
onderwerp: bestaande toestand			
schaal: 1/100	d.d.: 12-11-2010	gev. a:	gev. b: