



\* VOORGEVEL \*

\* RECHTERZIJGEVEL \*

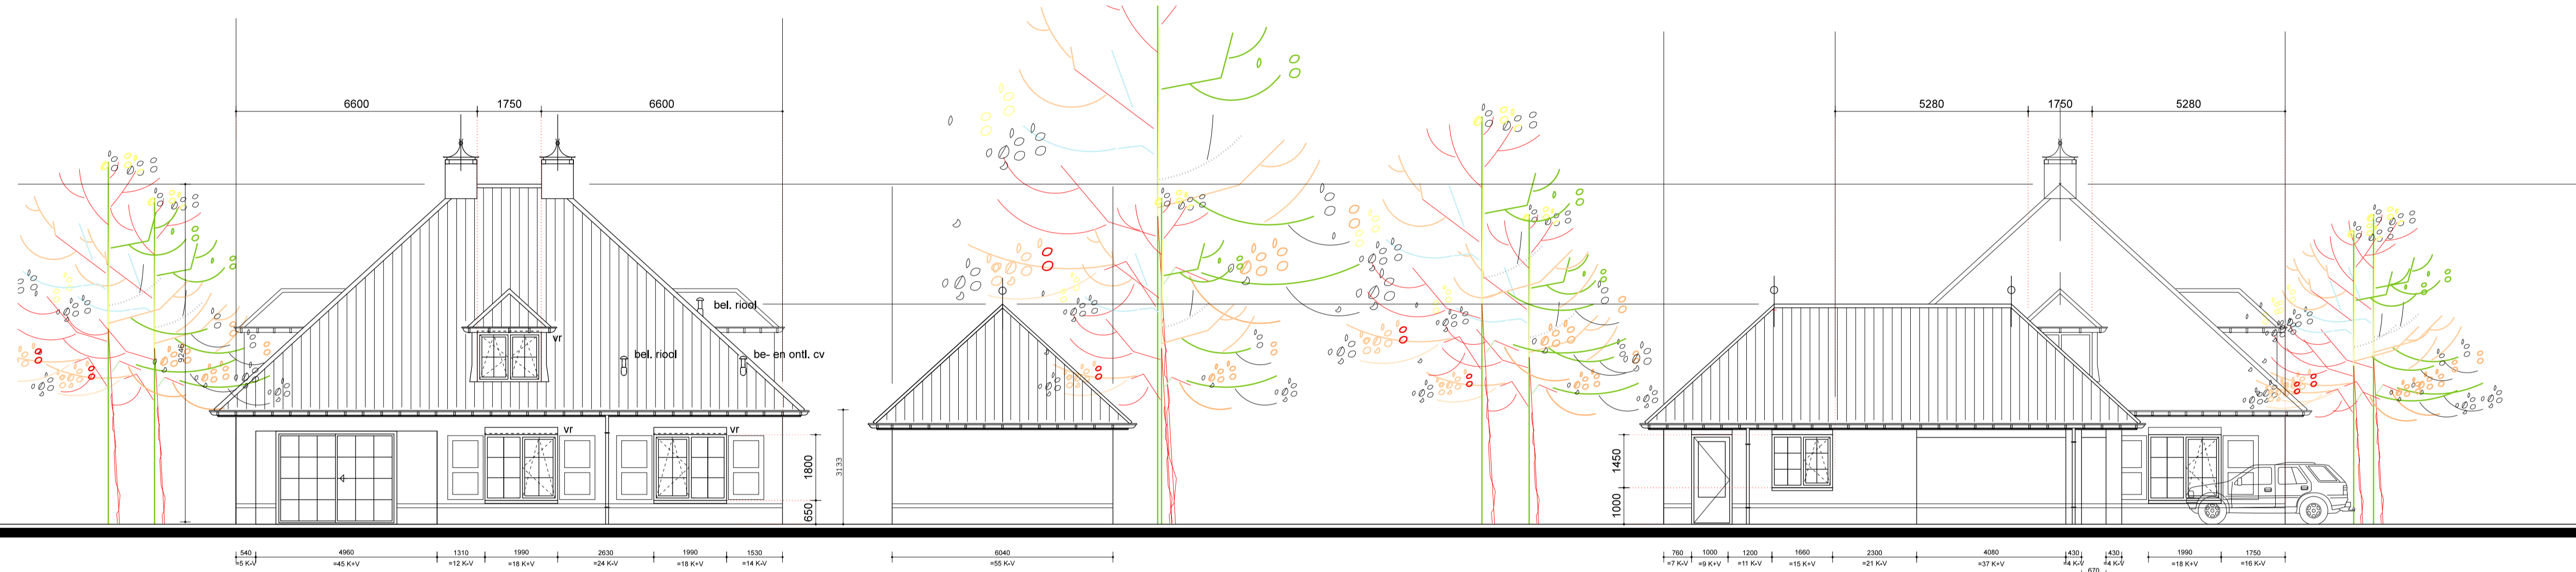


\* ACHTERGEVEL \*


\* LINKERZIJGEVEL \*

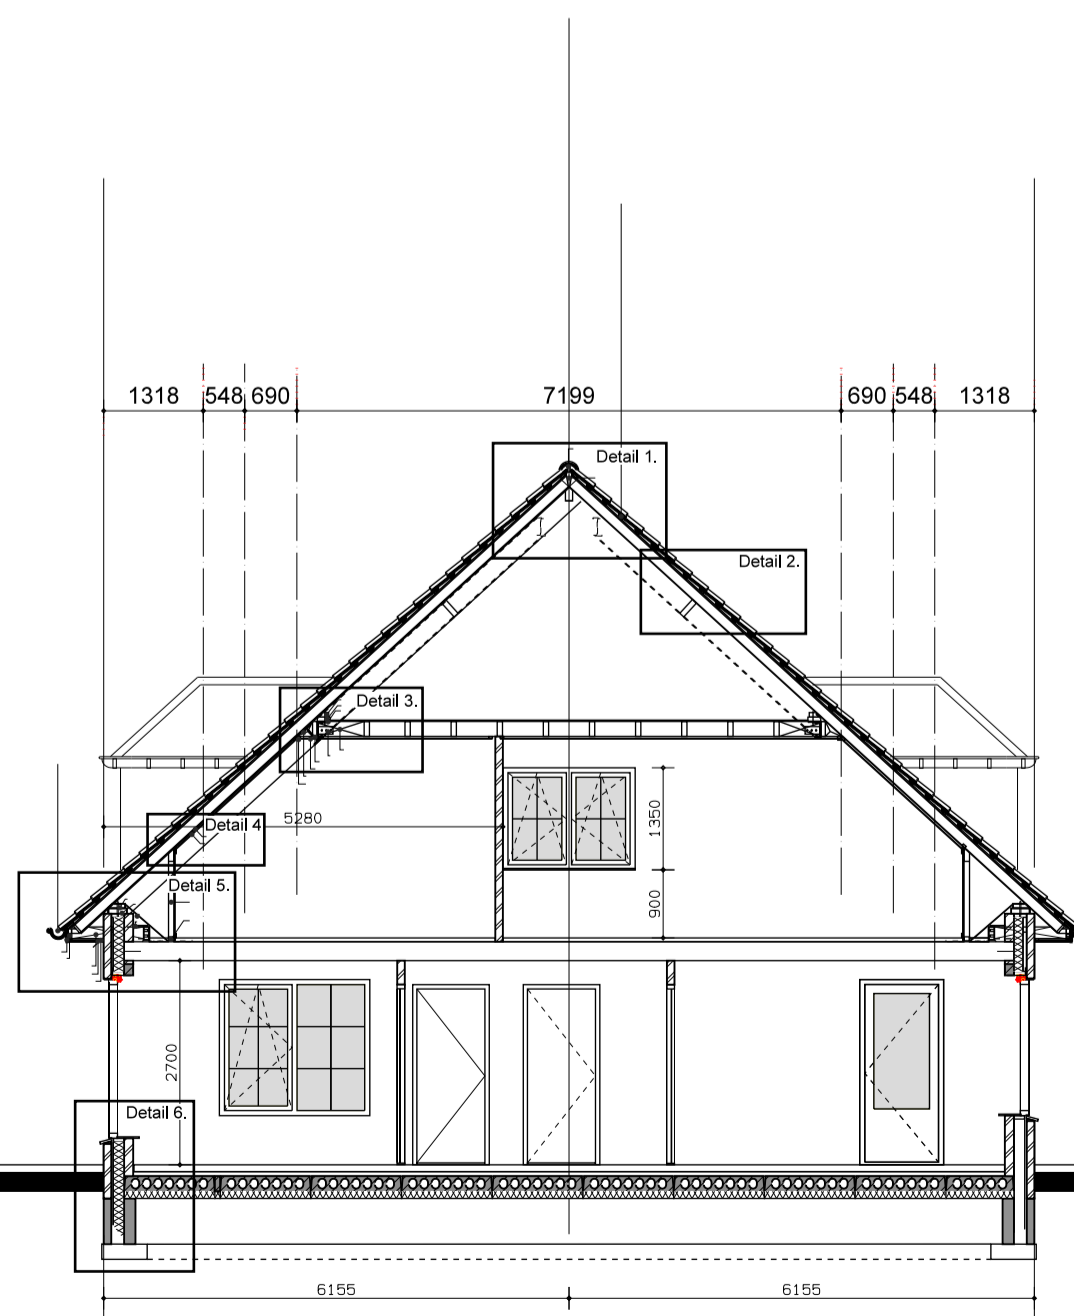

\* DOORSNED E A - A \*

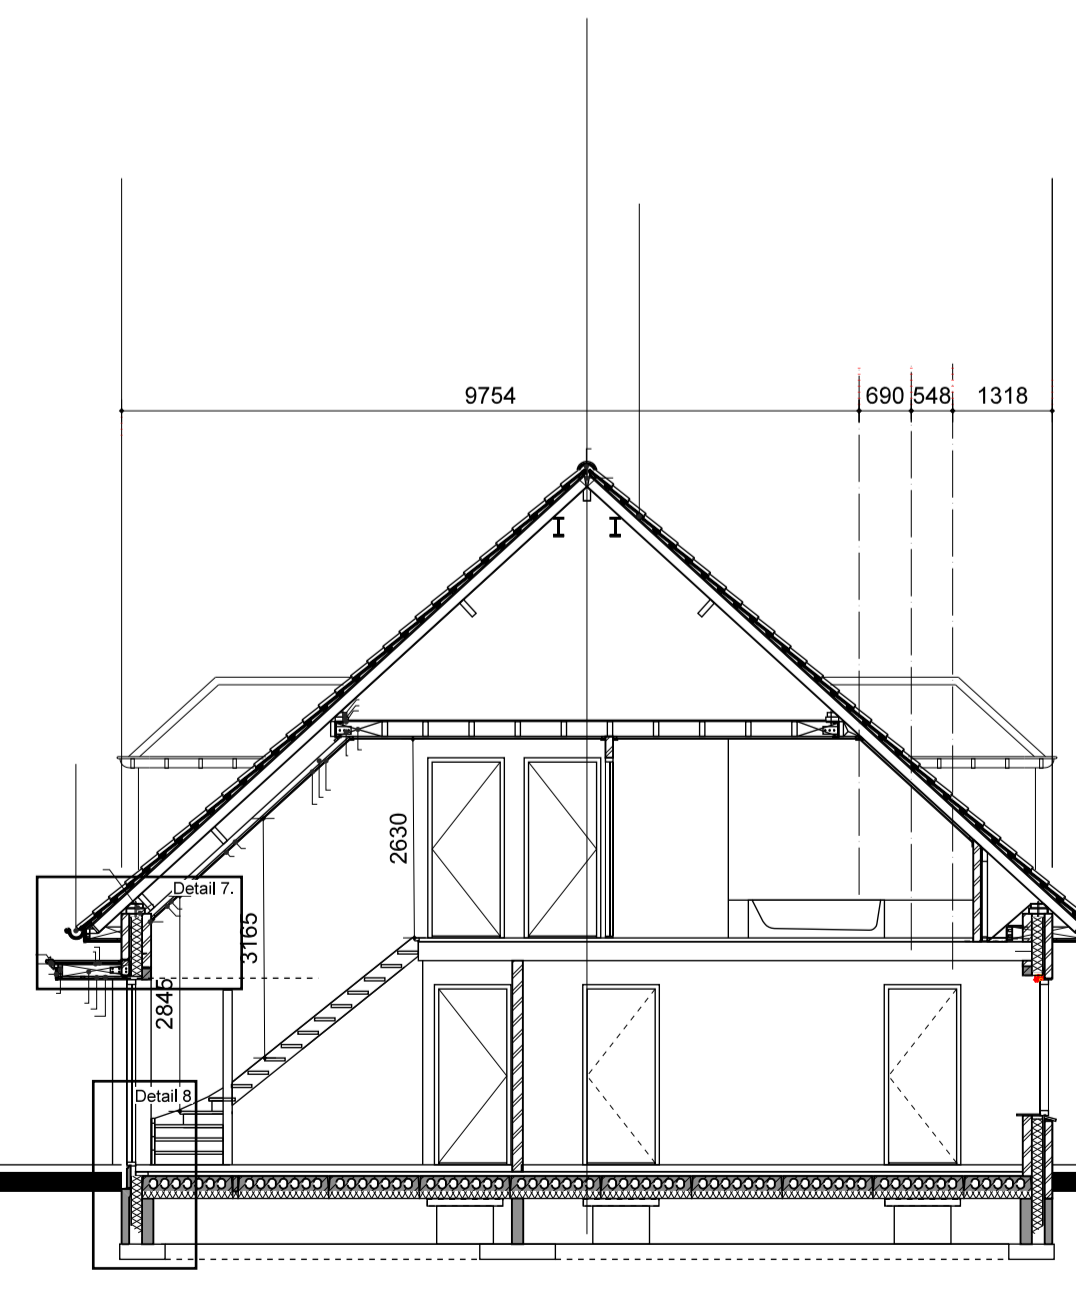

\* DOORSNED E B - B \*

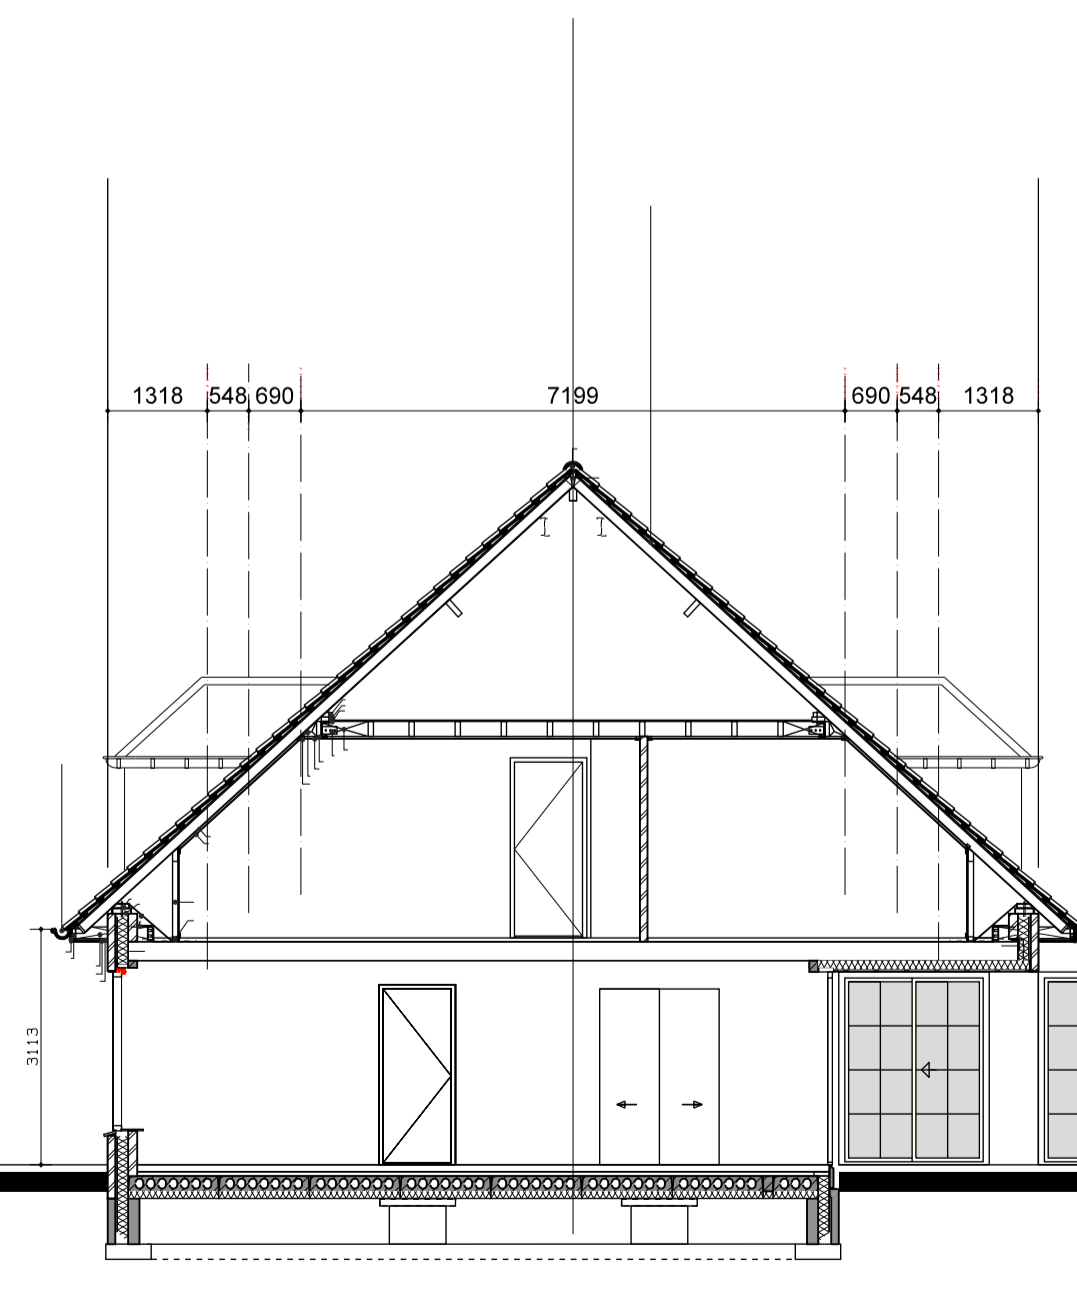

\* DOORSNED E C - C \*

Kleuren- en Materialenstaat		
Omschrijving	materiaal	kleur
Trasmaam	Mach. Handvormsteen	Rood
Gevels	Mach. Handvormsteen	Rood
Kozijnen	Kunststof	Crème
Deuren	Kunststof	Grachtengroen
Ramen	Kunststof	Crème-Wit
Luiken	Hardhout/paneelvulling	Crème-wit
Boeiboord	Kunststof	Crème-wit
Dakbedekking	OVH pannen	Antraciet-grijs
Hemelwaterafvoeren	Zink	Natuurle
Zijwanden dakkapellen	Werzalith	Grachtengroen

**INBRAAKWERENDHEID GEVELEMENTEN**  
 Politiekeurmerk Veilig Wonen ook de kwaliteit en bereikbaarheid van het gevelement is van belang bij inbraakwerendheid. NEN 5087 (Inbraakveiligheid van woningen) geeft aan voor welke (bereikbare) gevelementen de vereiste weerstandsklasse 2 overeenkomstig NEN 5096 (Inbraakwerendheid - Gevelementen met deuren, ramen, luiken, vaste vullingen) geldt. Hang- en sluitwerk overeenkomstig politiekeurmerk, bouwbesluit en geldende NEN voorschriften uitvoeren !!!

**H. J. J. KOK**  
 MEDDOSEWEG 1  
 7142 HA GROENLO  
 TELEFOON 0544-463551  
 FAX 0544-466790  
 h.j.j.kok@planet.nl

DATUM: 27-08-2011  
 GET: H. J. J. K.  
 SCHAAAL: 1:100  
 AFM: A1

GEWIJZIGD:  
 A 29-01-2012  
 B :  
 C :

ONDERDEEL:  
 BESTEKTEKENING

WERKNUMMER:  
 P10631  
 BLADNUMMER:  
 B-001  
 FILE:  
 plottex

OPDRACHTGEVER: Maatschap J.W. Emsbroek en J.W. Emsbroek Oude Eibergseweg 19 7161 RS Neele  
 OMSCHRIJVING: Plan voor het bouwen van een woning aan de Oude Eibergseweg 19 te Neele