



RENVOOI: materialen / kleuren

betreffende:	materiaal	kleur
gevels	baksteen	rood
dakbedekking	houten rabot	groen
dakoverstek	gebakken pan	antraciet
deuren	kunststof	wit
raamkozijnen	hout	groen
	hout	wit

nieuwe berging

Situatie (1:200)

SITUATIE
kad. bek. gem. Eibergen
sectie W
nummers 959/974/975
schaal 1:2500

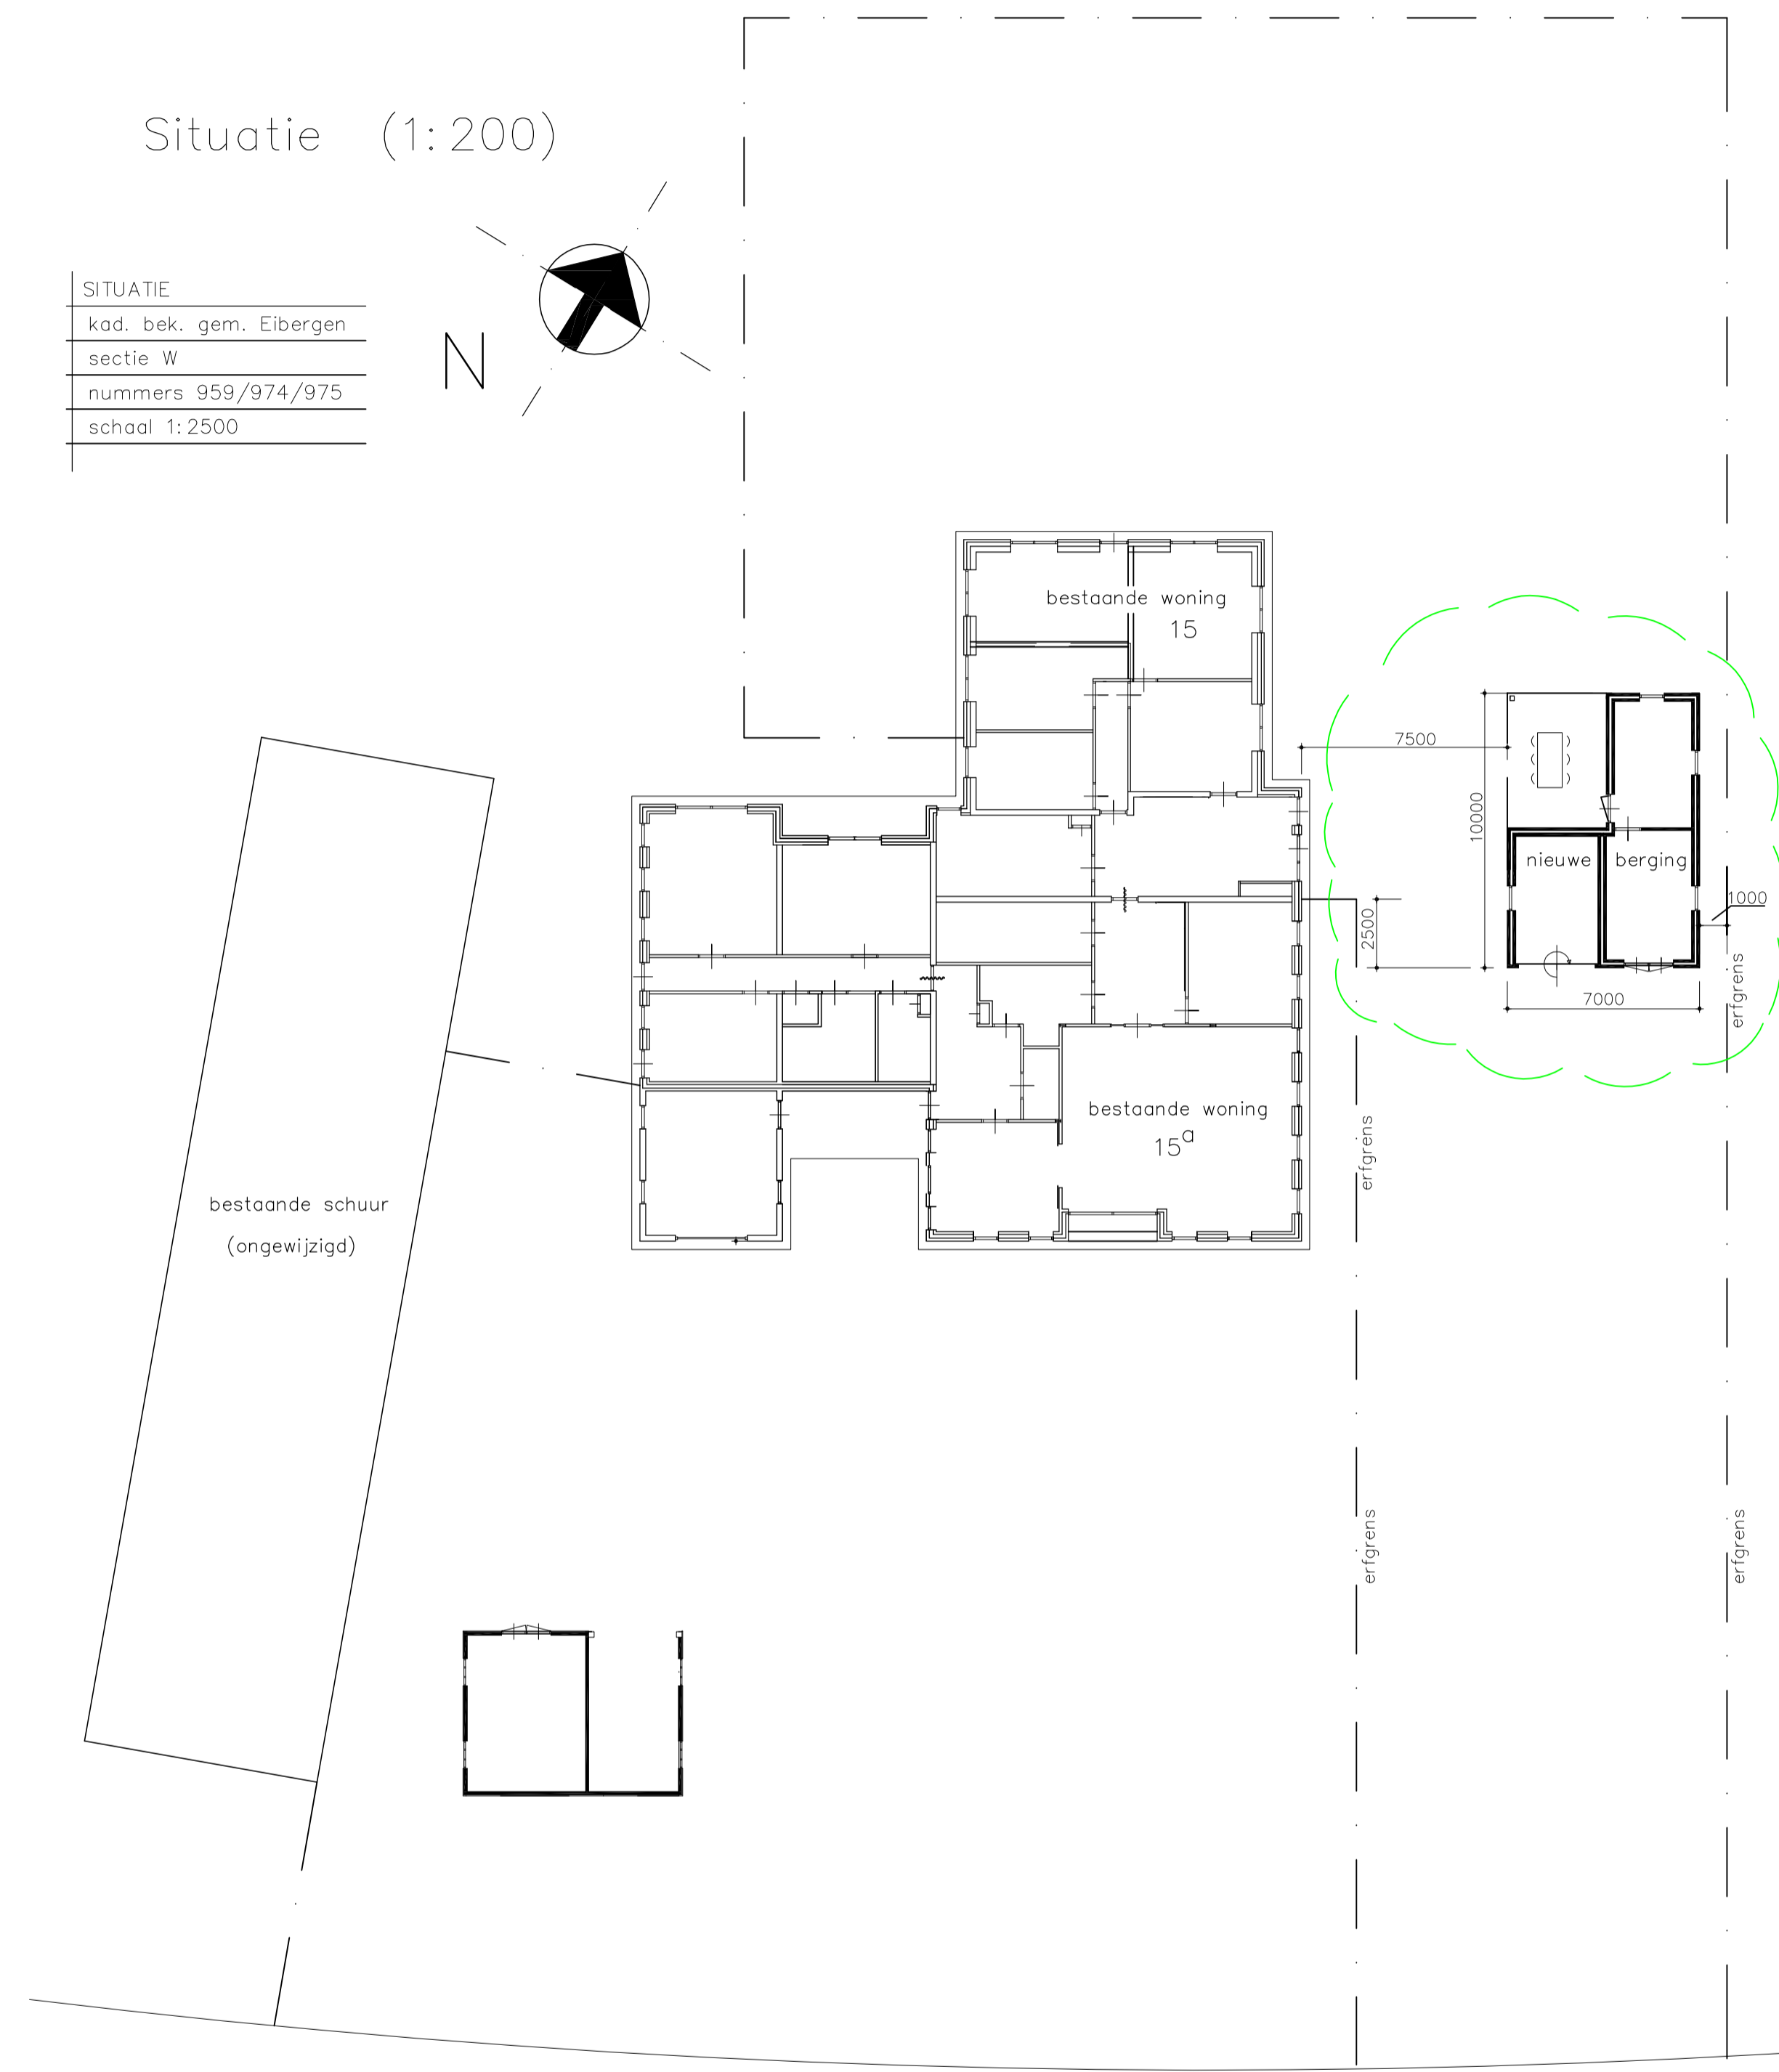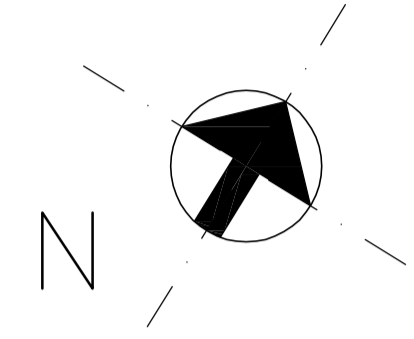

gemeente Berkelland  
 Behoort bij besluit van  
 burgemeester en wethouders  
 van Berkelland  
 datum: 16 januari 2018  
 zaaknr: 197750  
 AB-nr: AB 2017201

betreft:	Aanvraag omgevingsvergunning Ringweg 15		
opdracht- gevoel:	J. Pasman	adres:	Ringweg 15 Beltrum
handtekening:		p.c.:	7156 SE
tel.:		blad:	B.01
formaat:	900*550	getekend:	A. te Braake
schaal:	1:100	datum:	15-06-2017
gew.:		blad:	B.01
formaat:	900*550	getekend:	A. te Braake
Bouwbedrijf de DRIEHOEK tel: 0544-463155 Industrieweg 9b 7141 DD Groenlo			

