
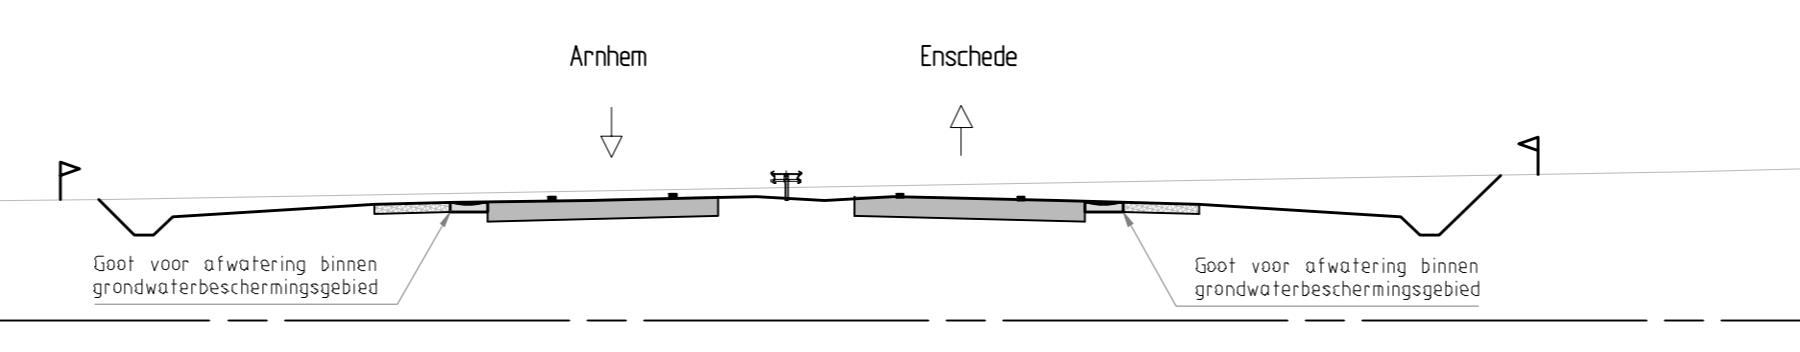


Aansluiting
Eibergen

Recreatiepark De Fontein

EIBERGEN

Enschede

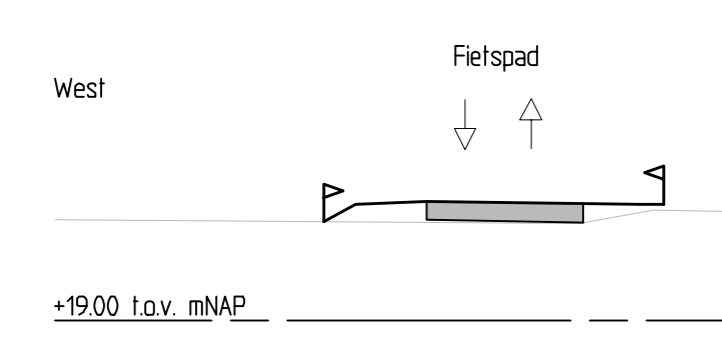

- Legenda**
- Plangens TB N18
 - Grondwaterbeschermingsgebied
 - Bestemmingen**
 - Verkeersdoelend
 - Landschappelijke doelend
 - waterberging
 - Objecten**
 - Kunstwerken nieuw/aan te passen
 - Te verwijderen opstallen
 - Te verwijderen wegen/weggedeeltes
 - wegverharding
 - wegverharding geluidsreducerend
 - Grens tijdelijke voorziening
 - Doodlopende weg
 - Geuldwerende voorzieningen
 - Overgang hoogte geuldwerende voorzieningen met hoogteaanwijzing

Tracébesluit N18
 Ontwerp infrastructuur
 N18 Varsseveld - Enschede
 Situatie, detailkaart

kaart
7 van 17
schaal 1:200
28-09-2019