



BEGANEGROUND

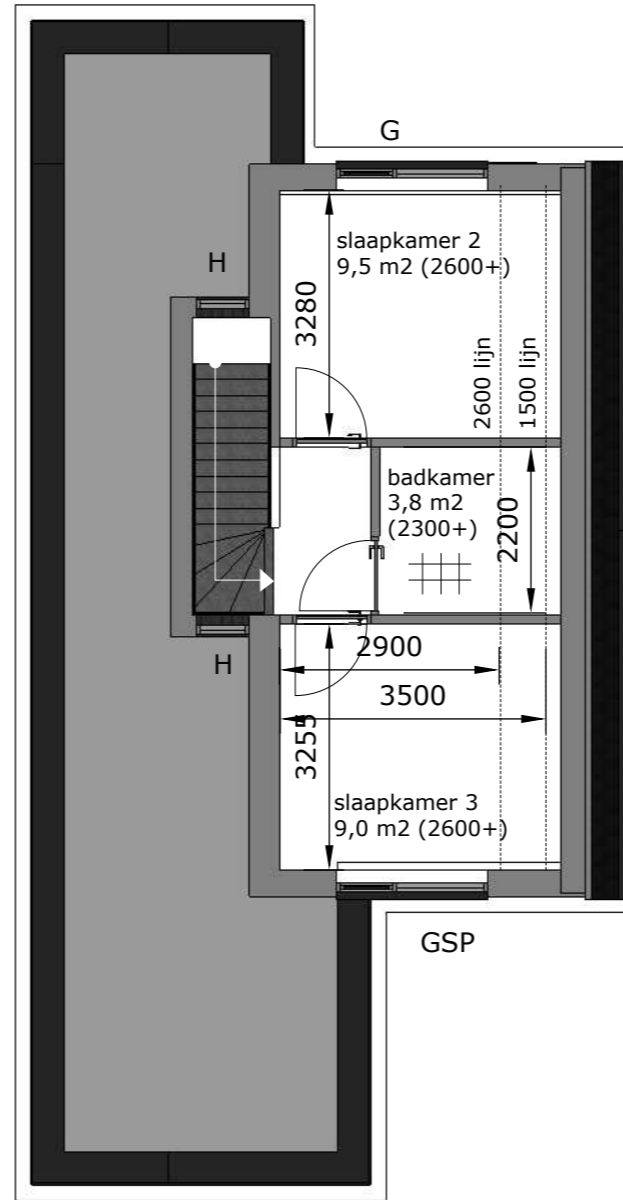

VERDIEPING

DAKRAAM
MERK I

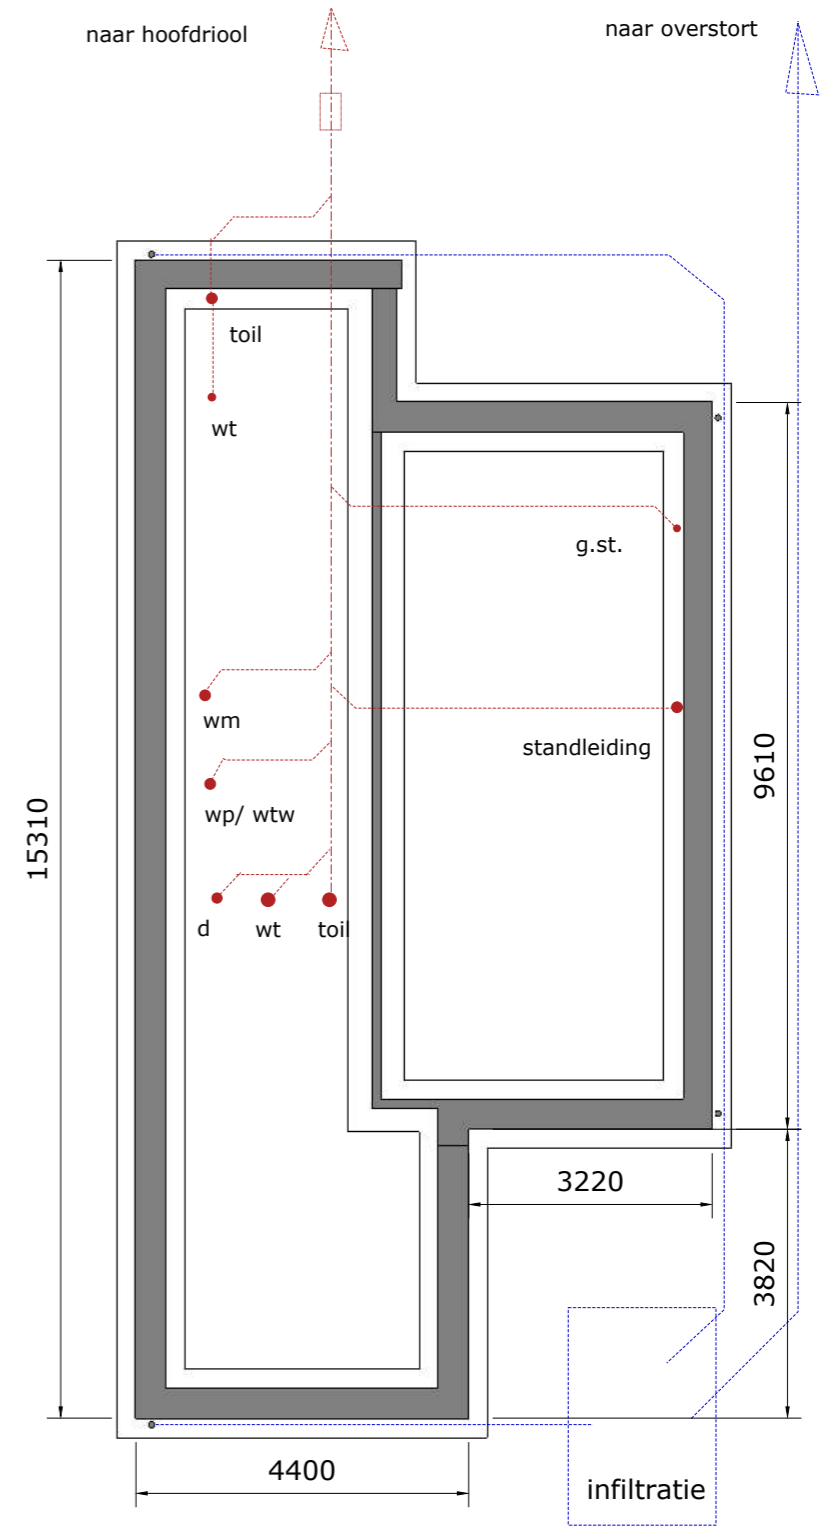

PRINCIPE FUNDERING/RIOLERING

Het rapport "Toetsing BouwBesluit" is onlosmakelijk van toepassing.