




■ RUIJTEBENAMING BEGANEGROND

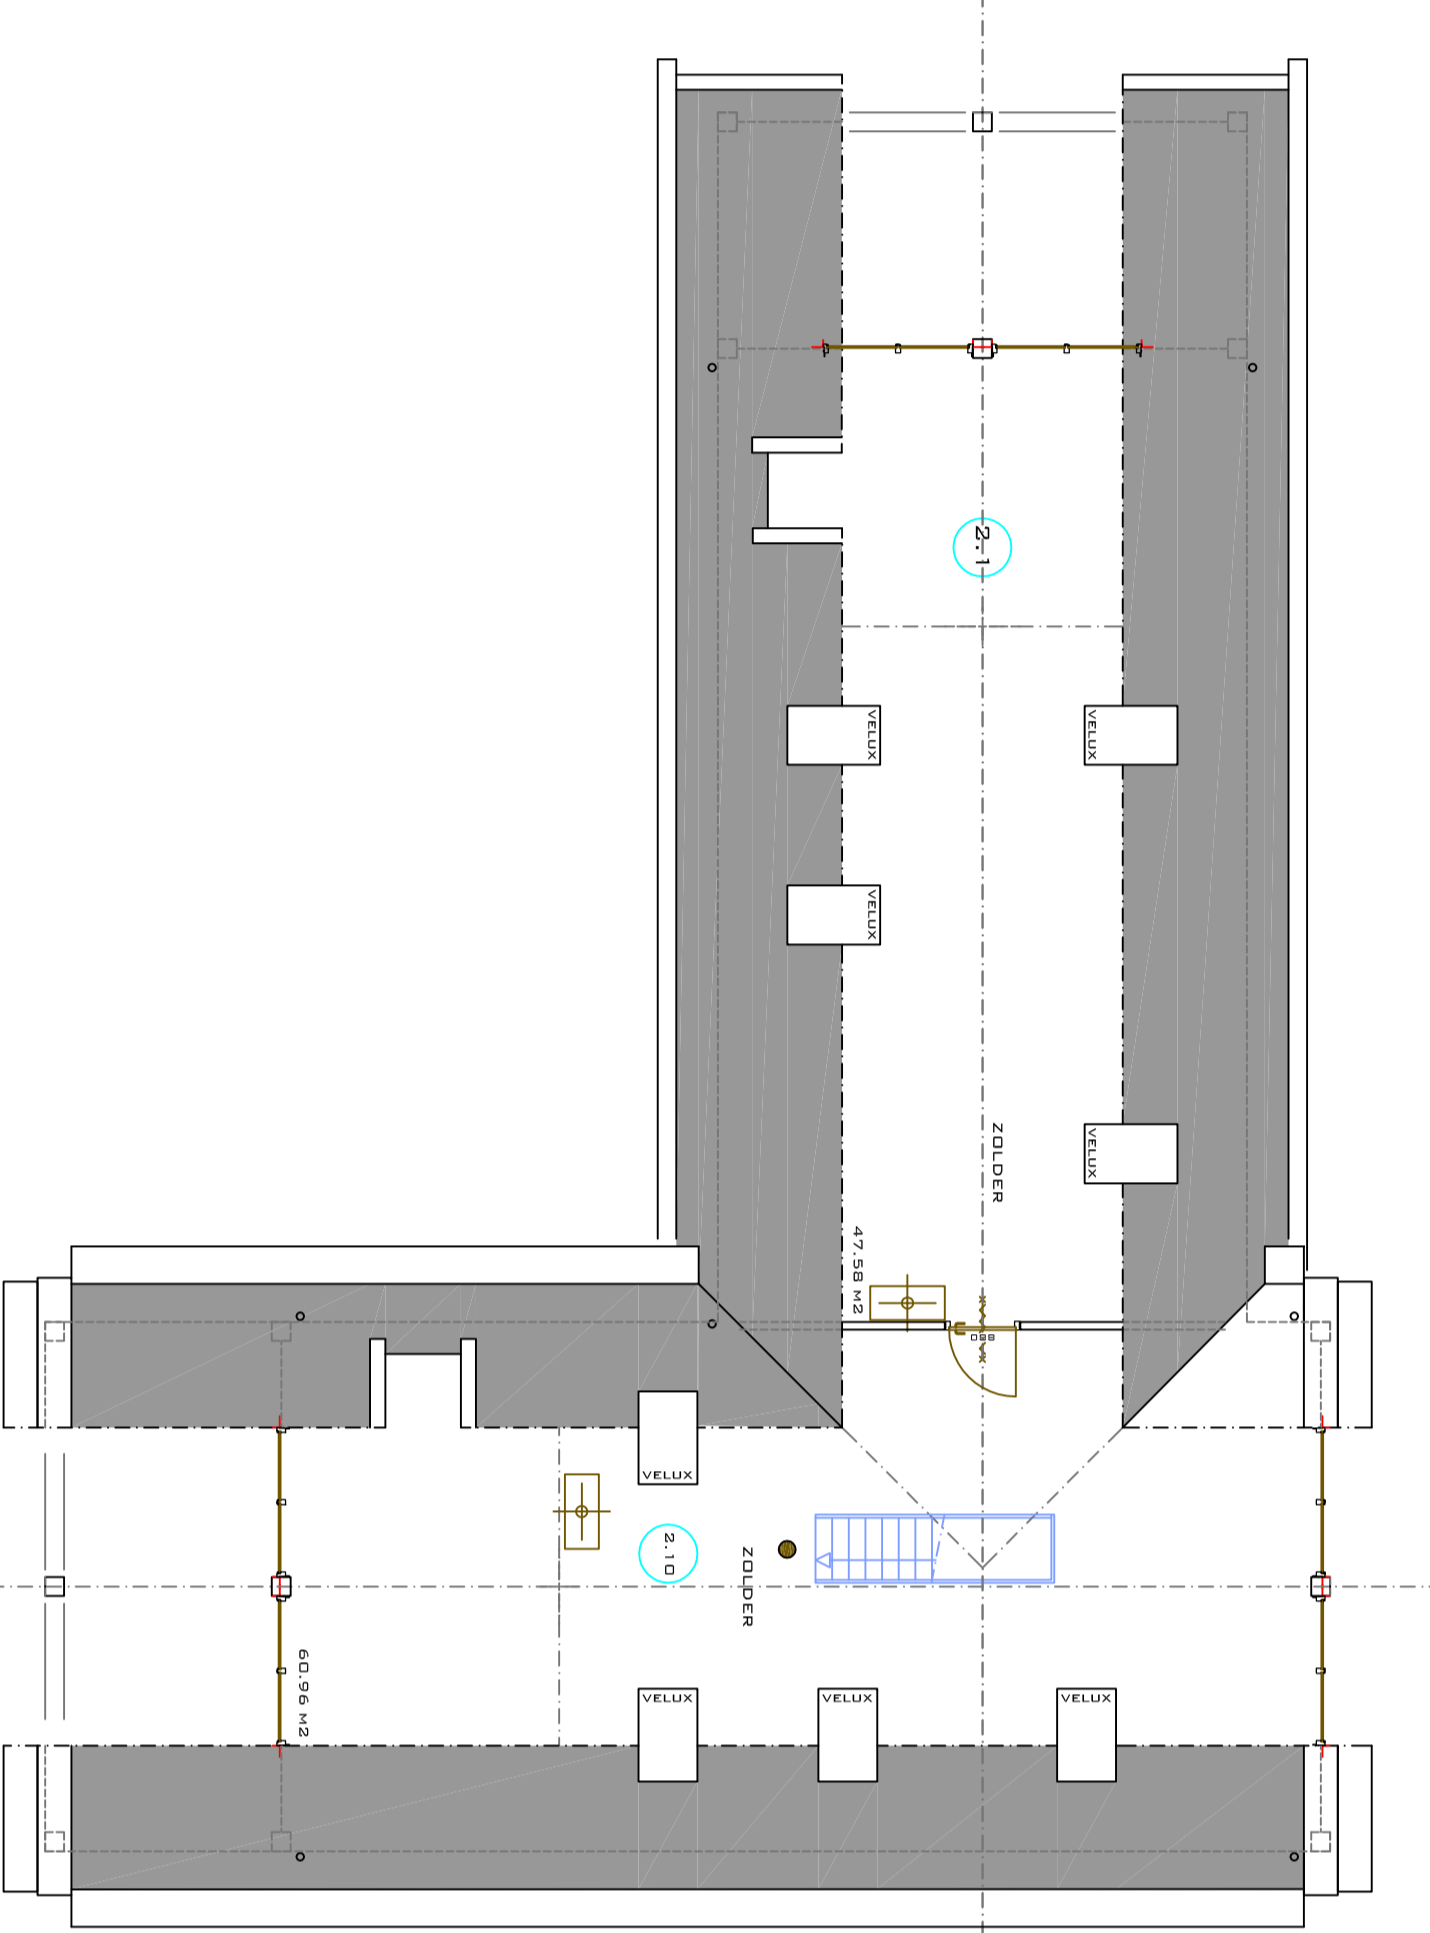

■ RUIJTEBENAMING ZOLDER

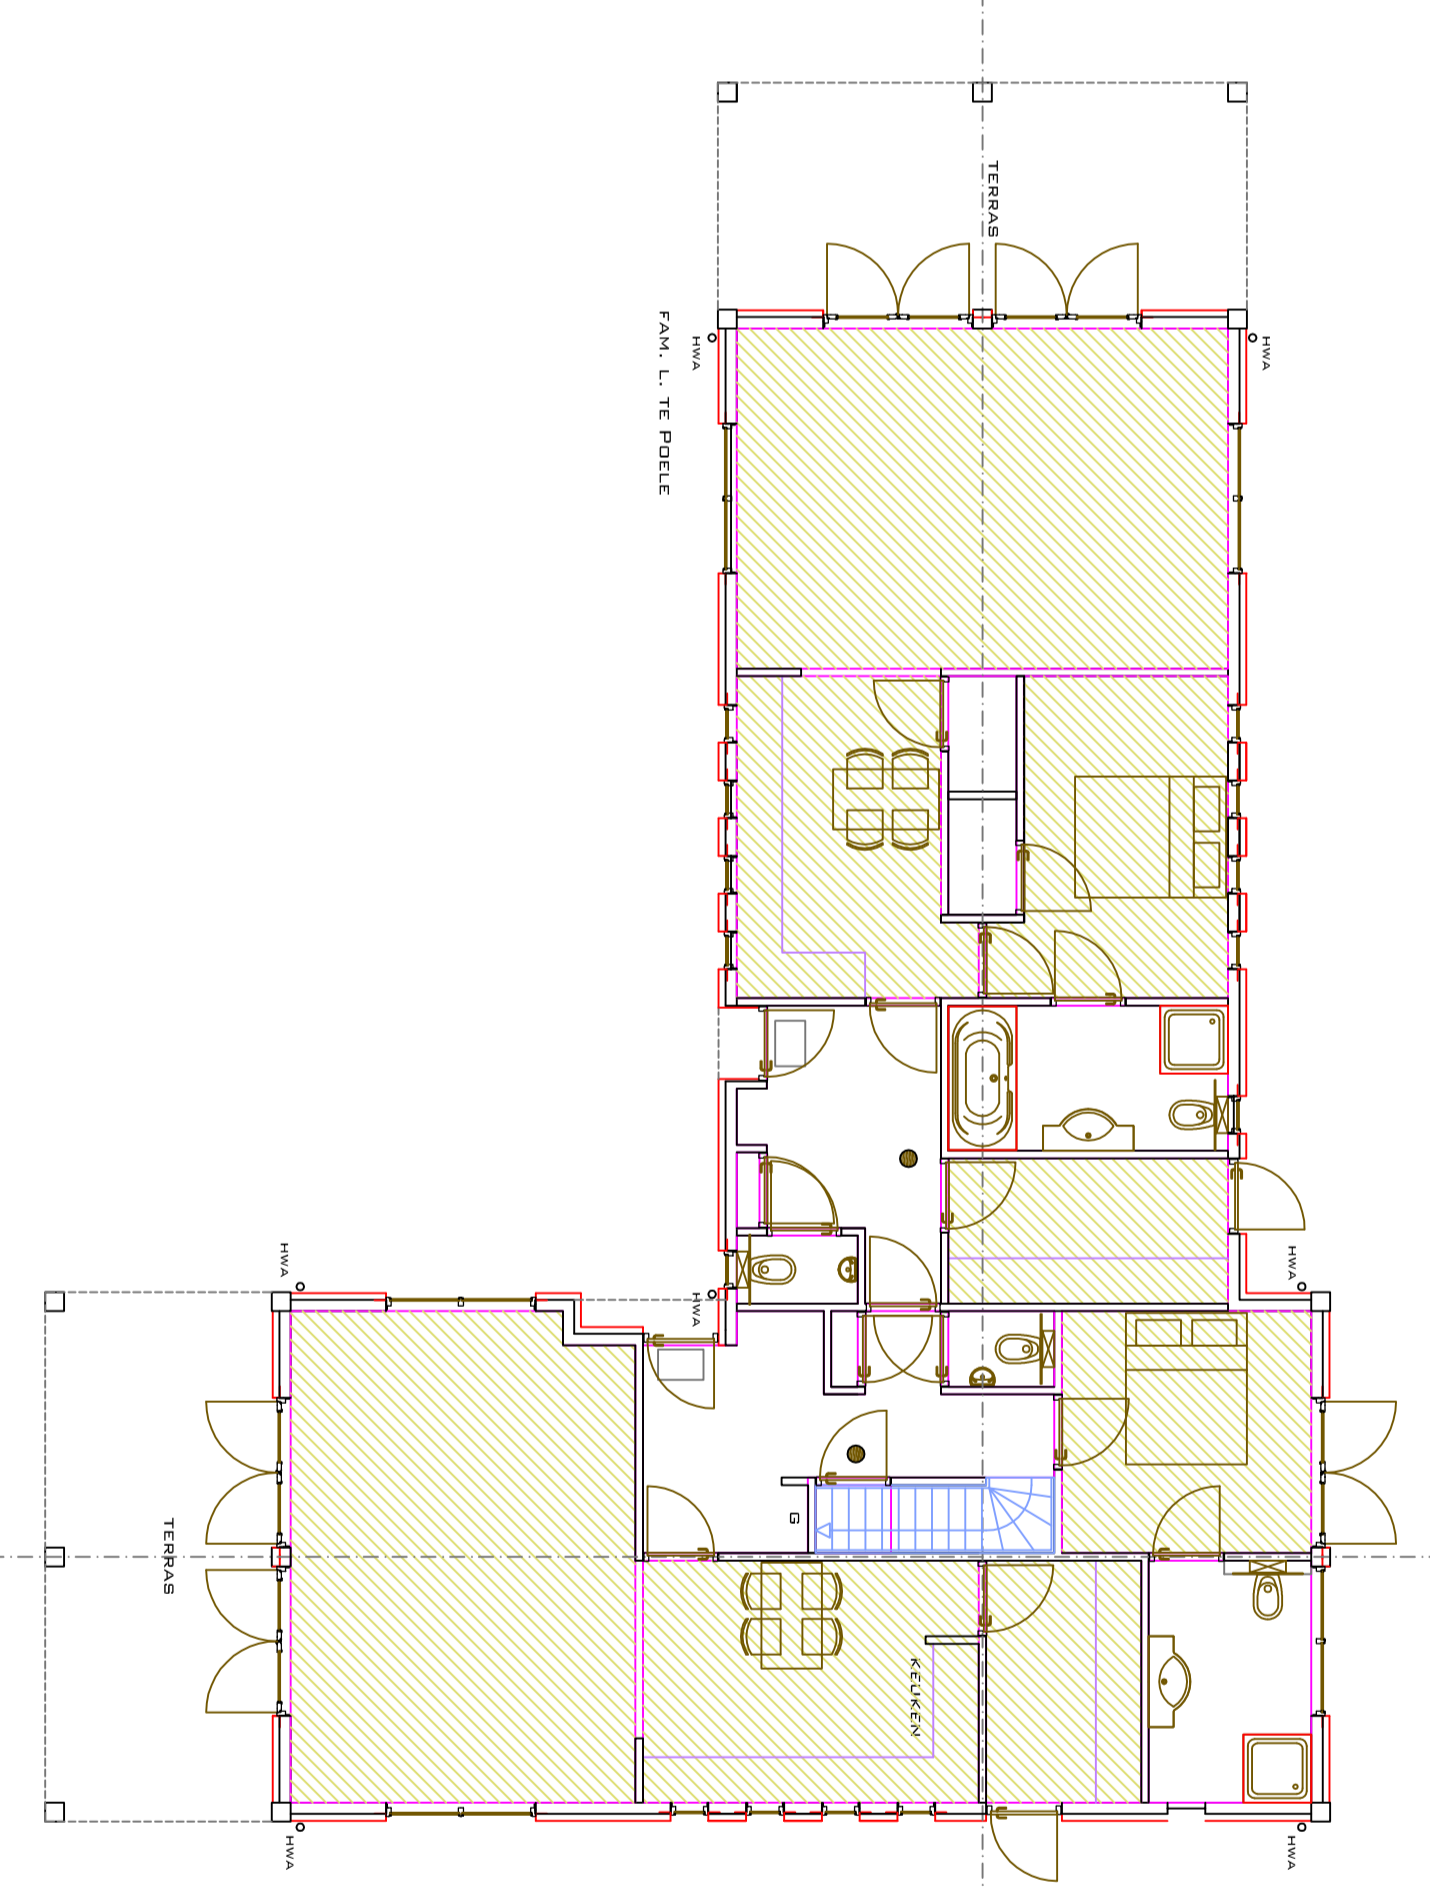


■ BEGANEGROND
VERBLIJFSRUIMTE (VR) WOONFUNCTIE
VERBLIJFSGEBIED (VG) WOONFUNCTIE

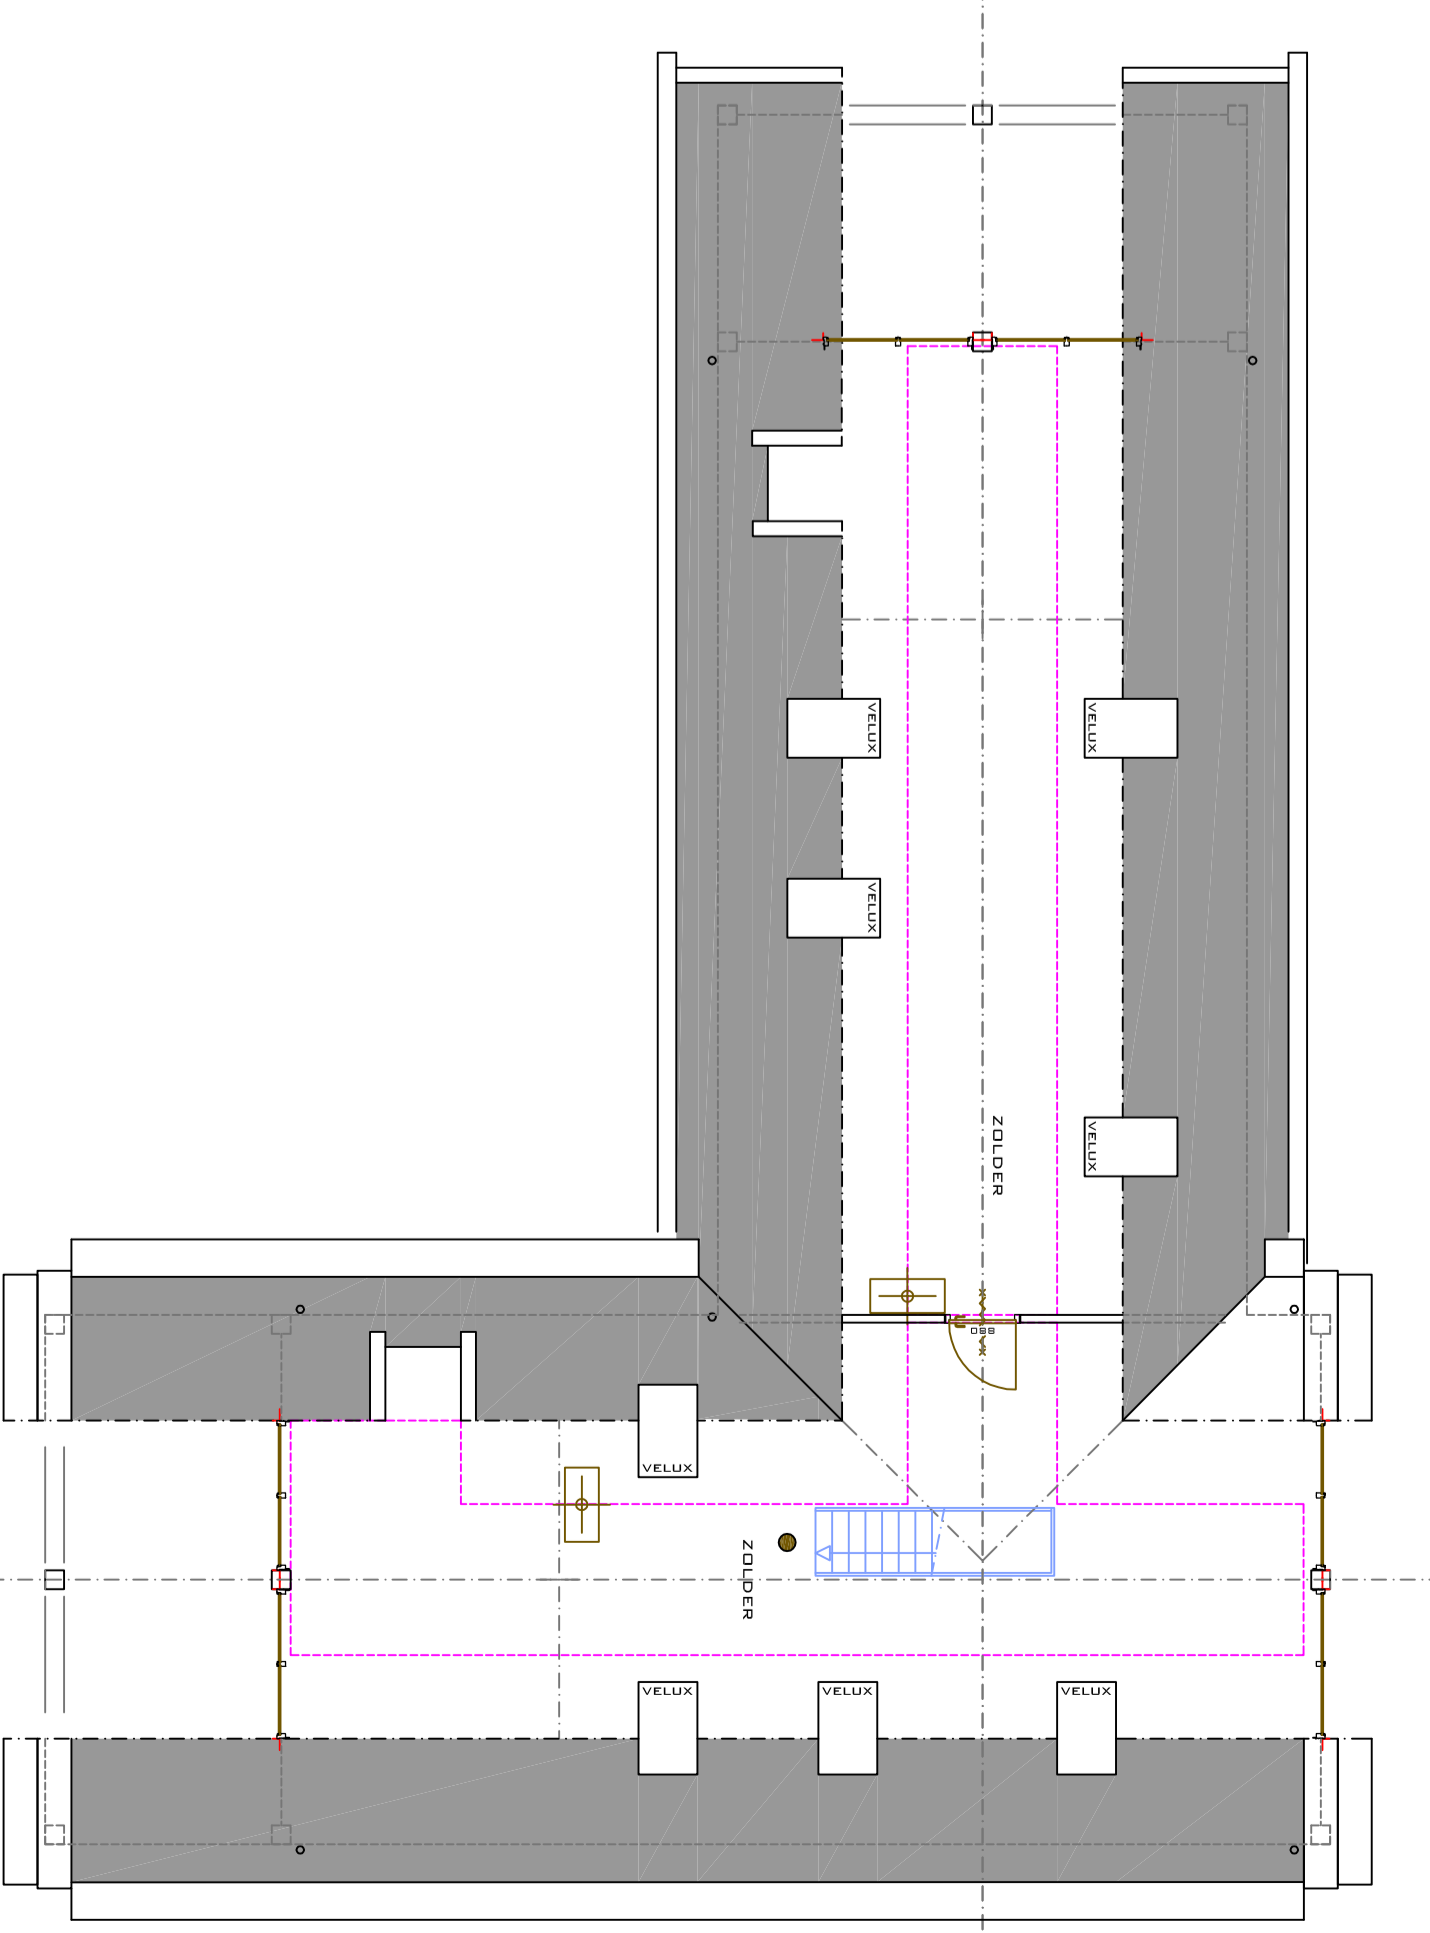


■ ZOLDER


VERBLIJFSRUIMTE (VR) WOONFUNCTIE
VERBLIJFSGEBIED (VG) WOONFUNCTIE

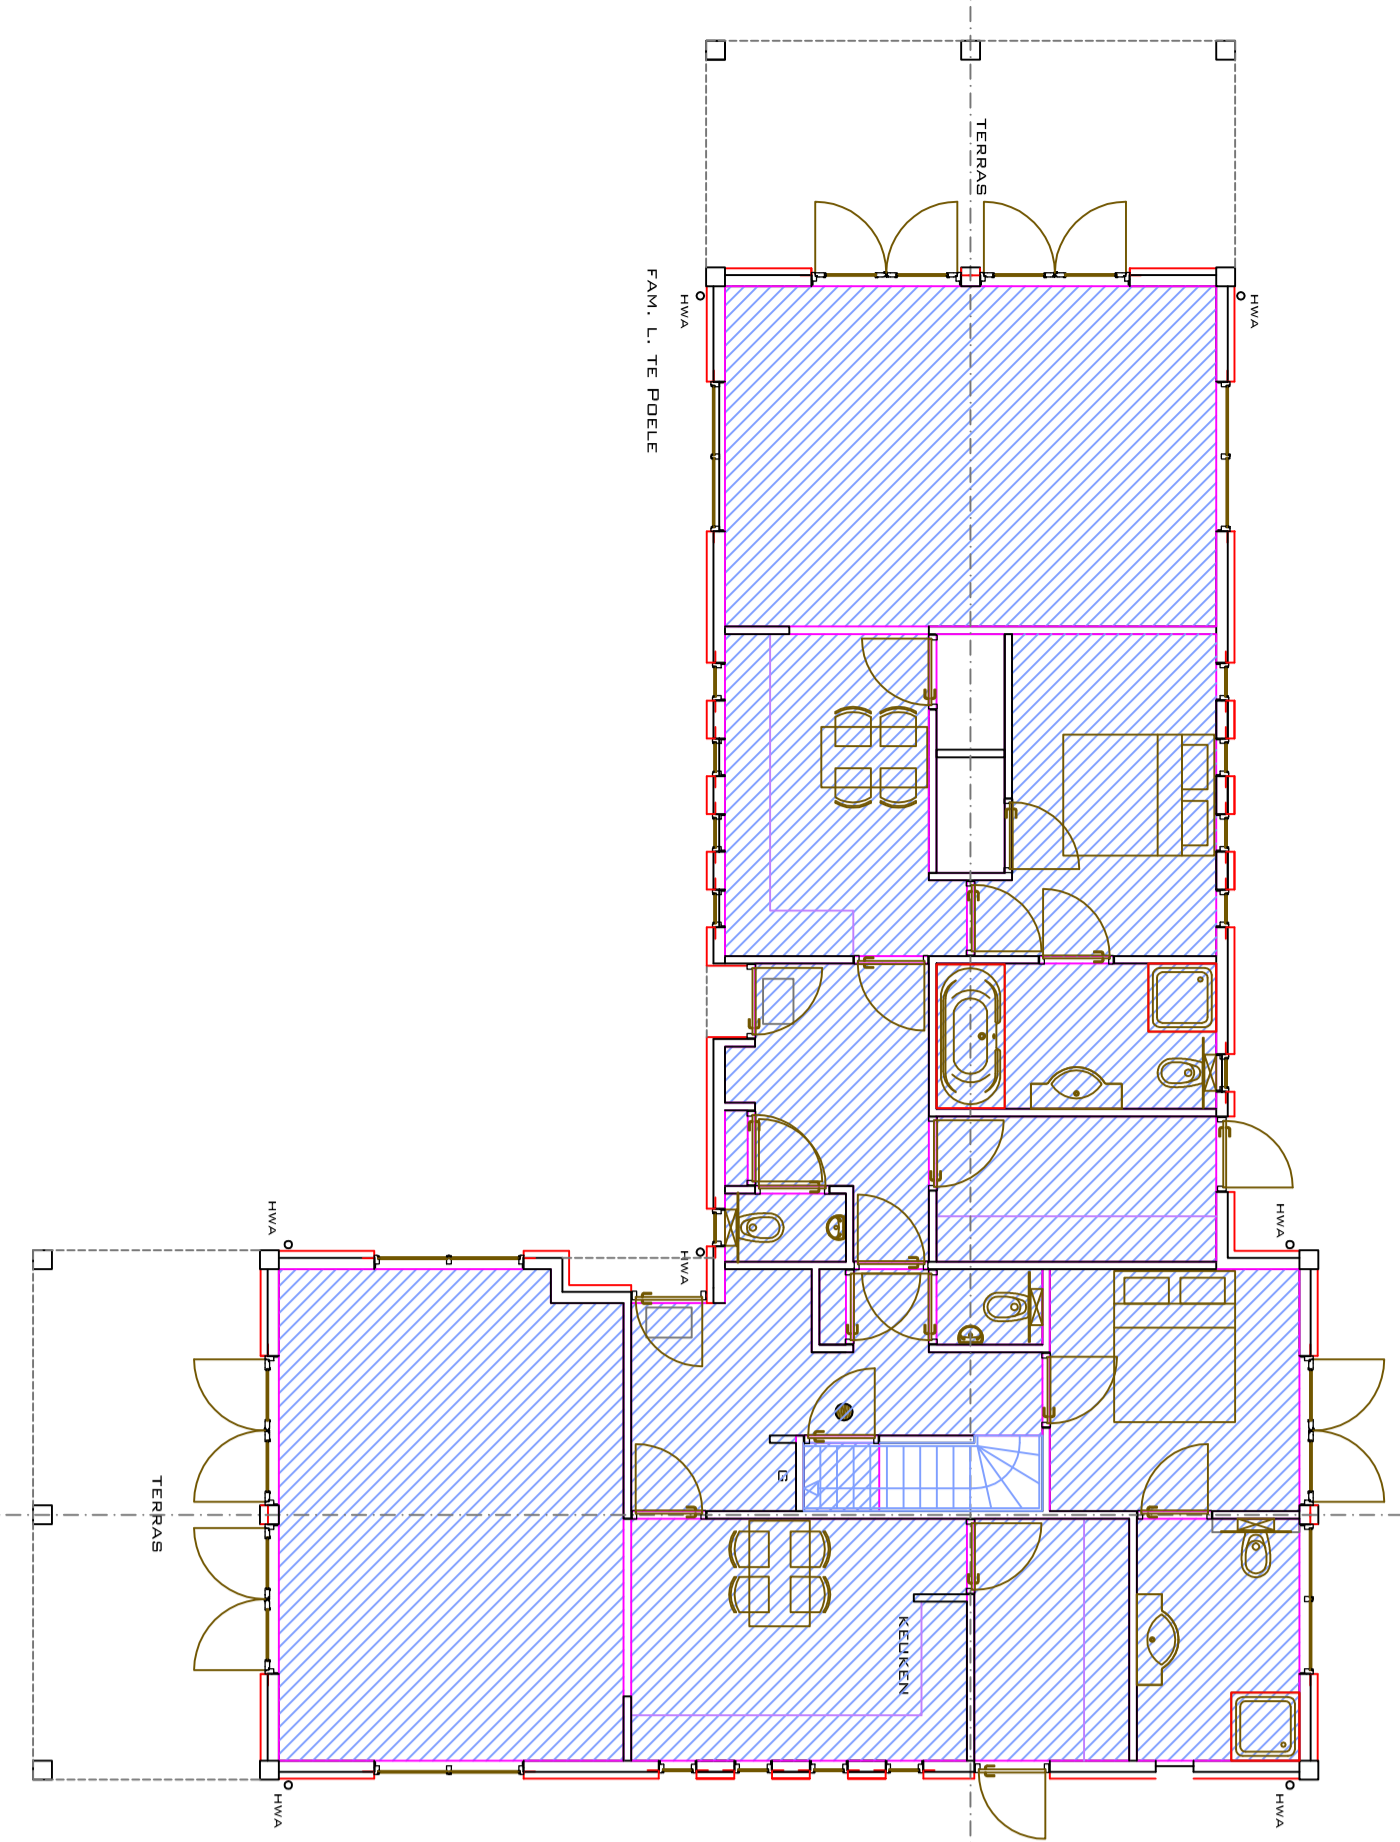


■ BEGANEGROND

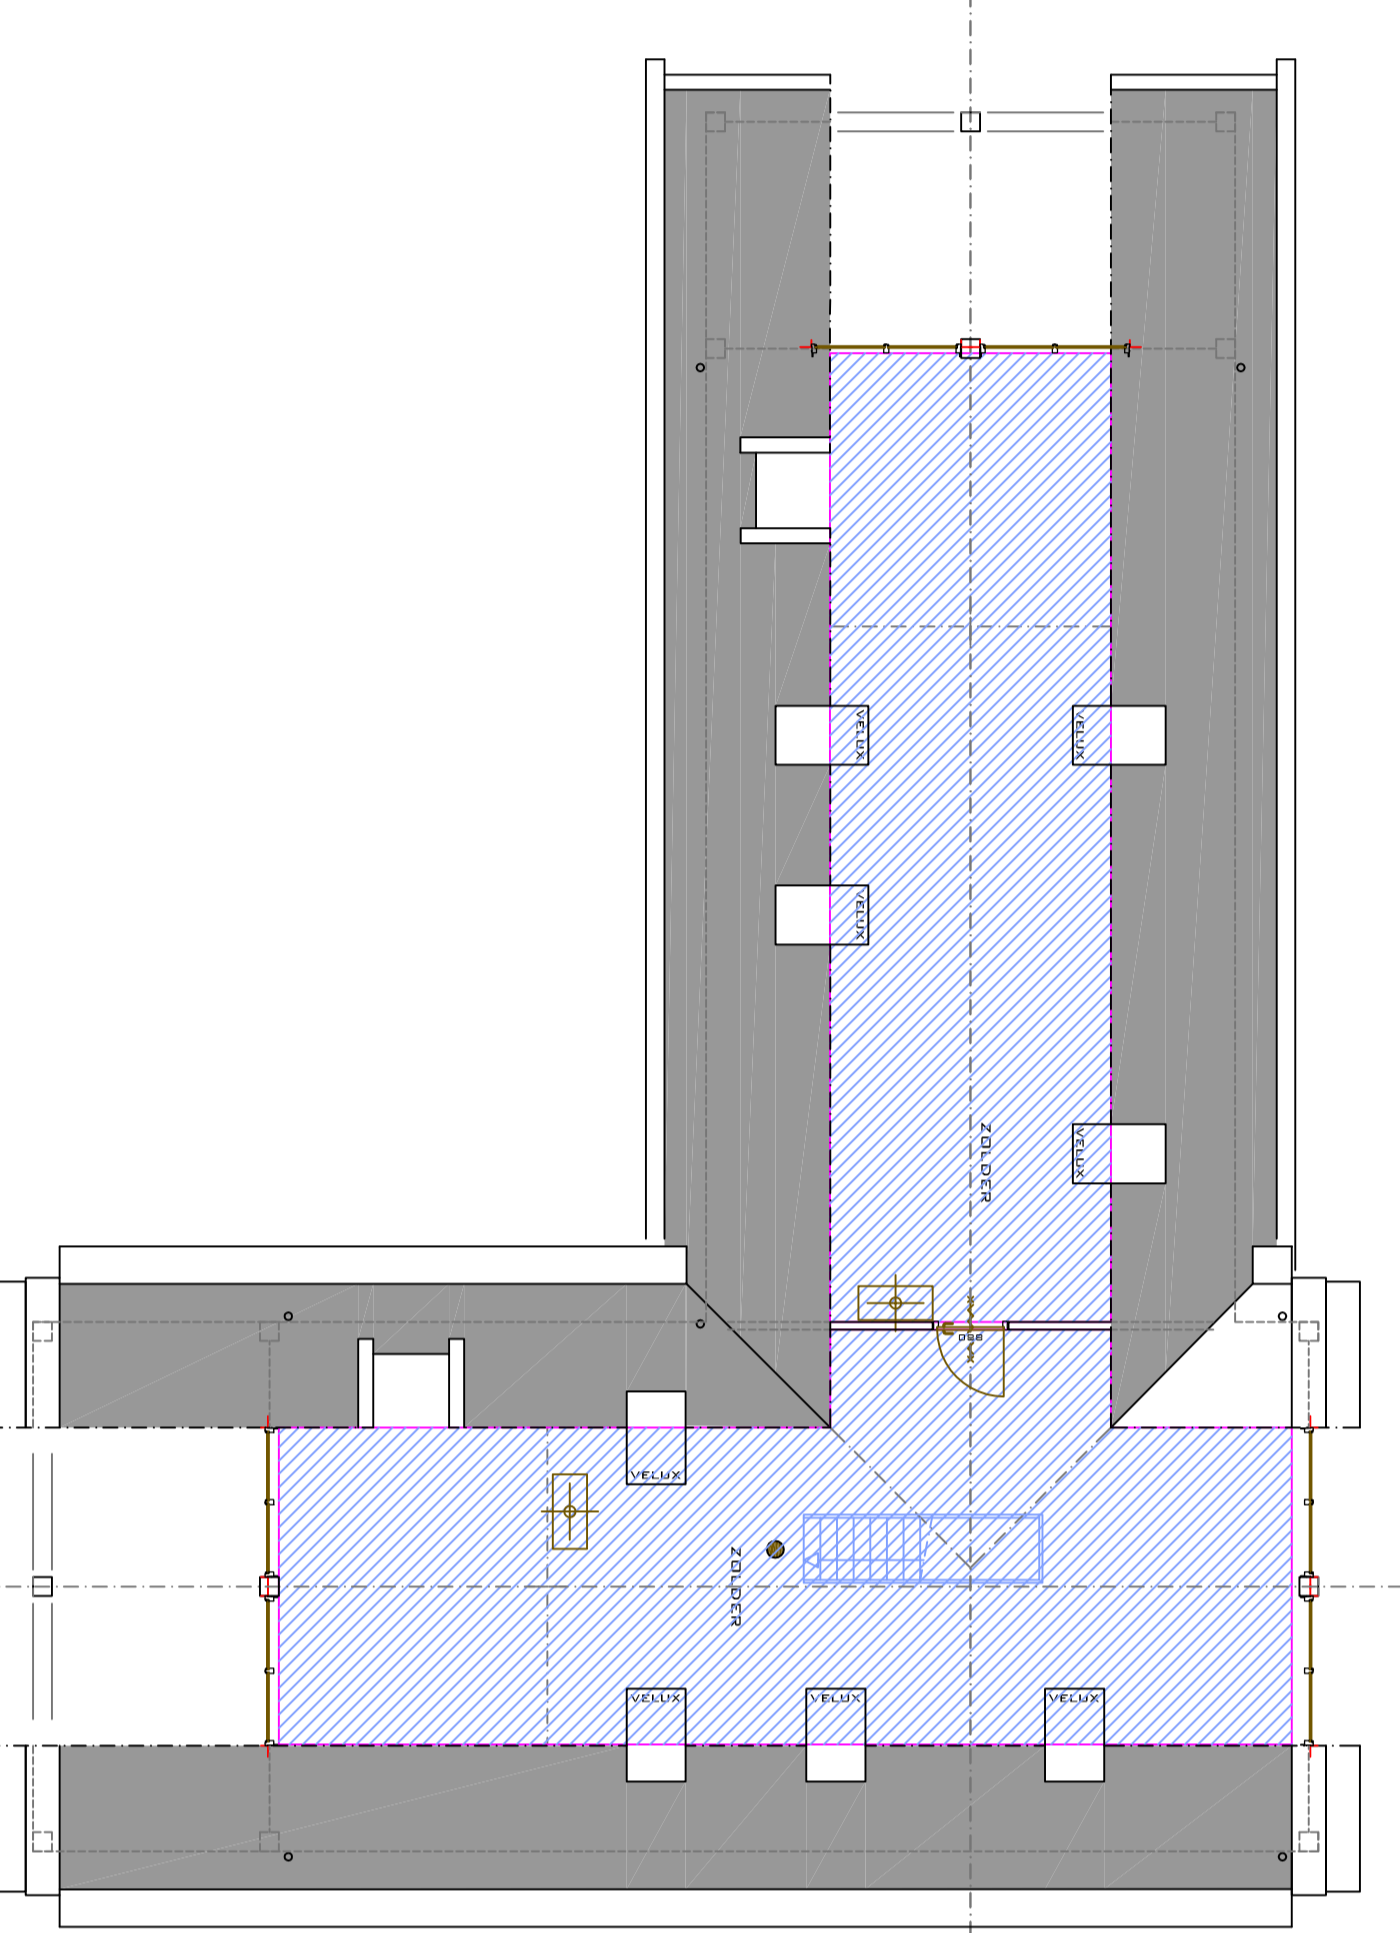

■ ZOLDER

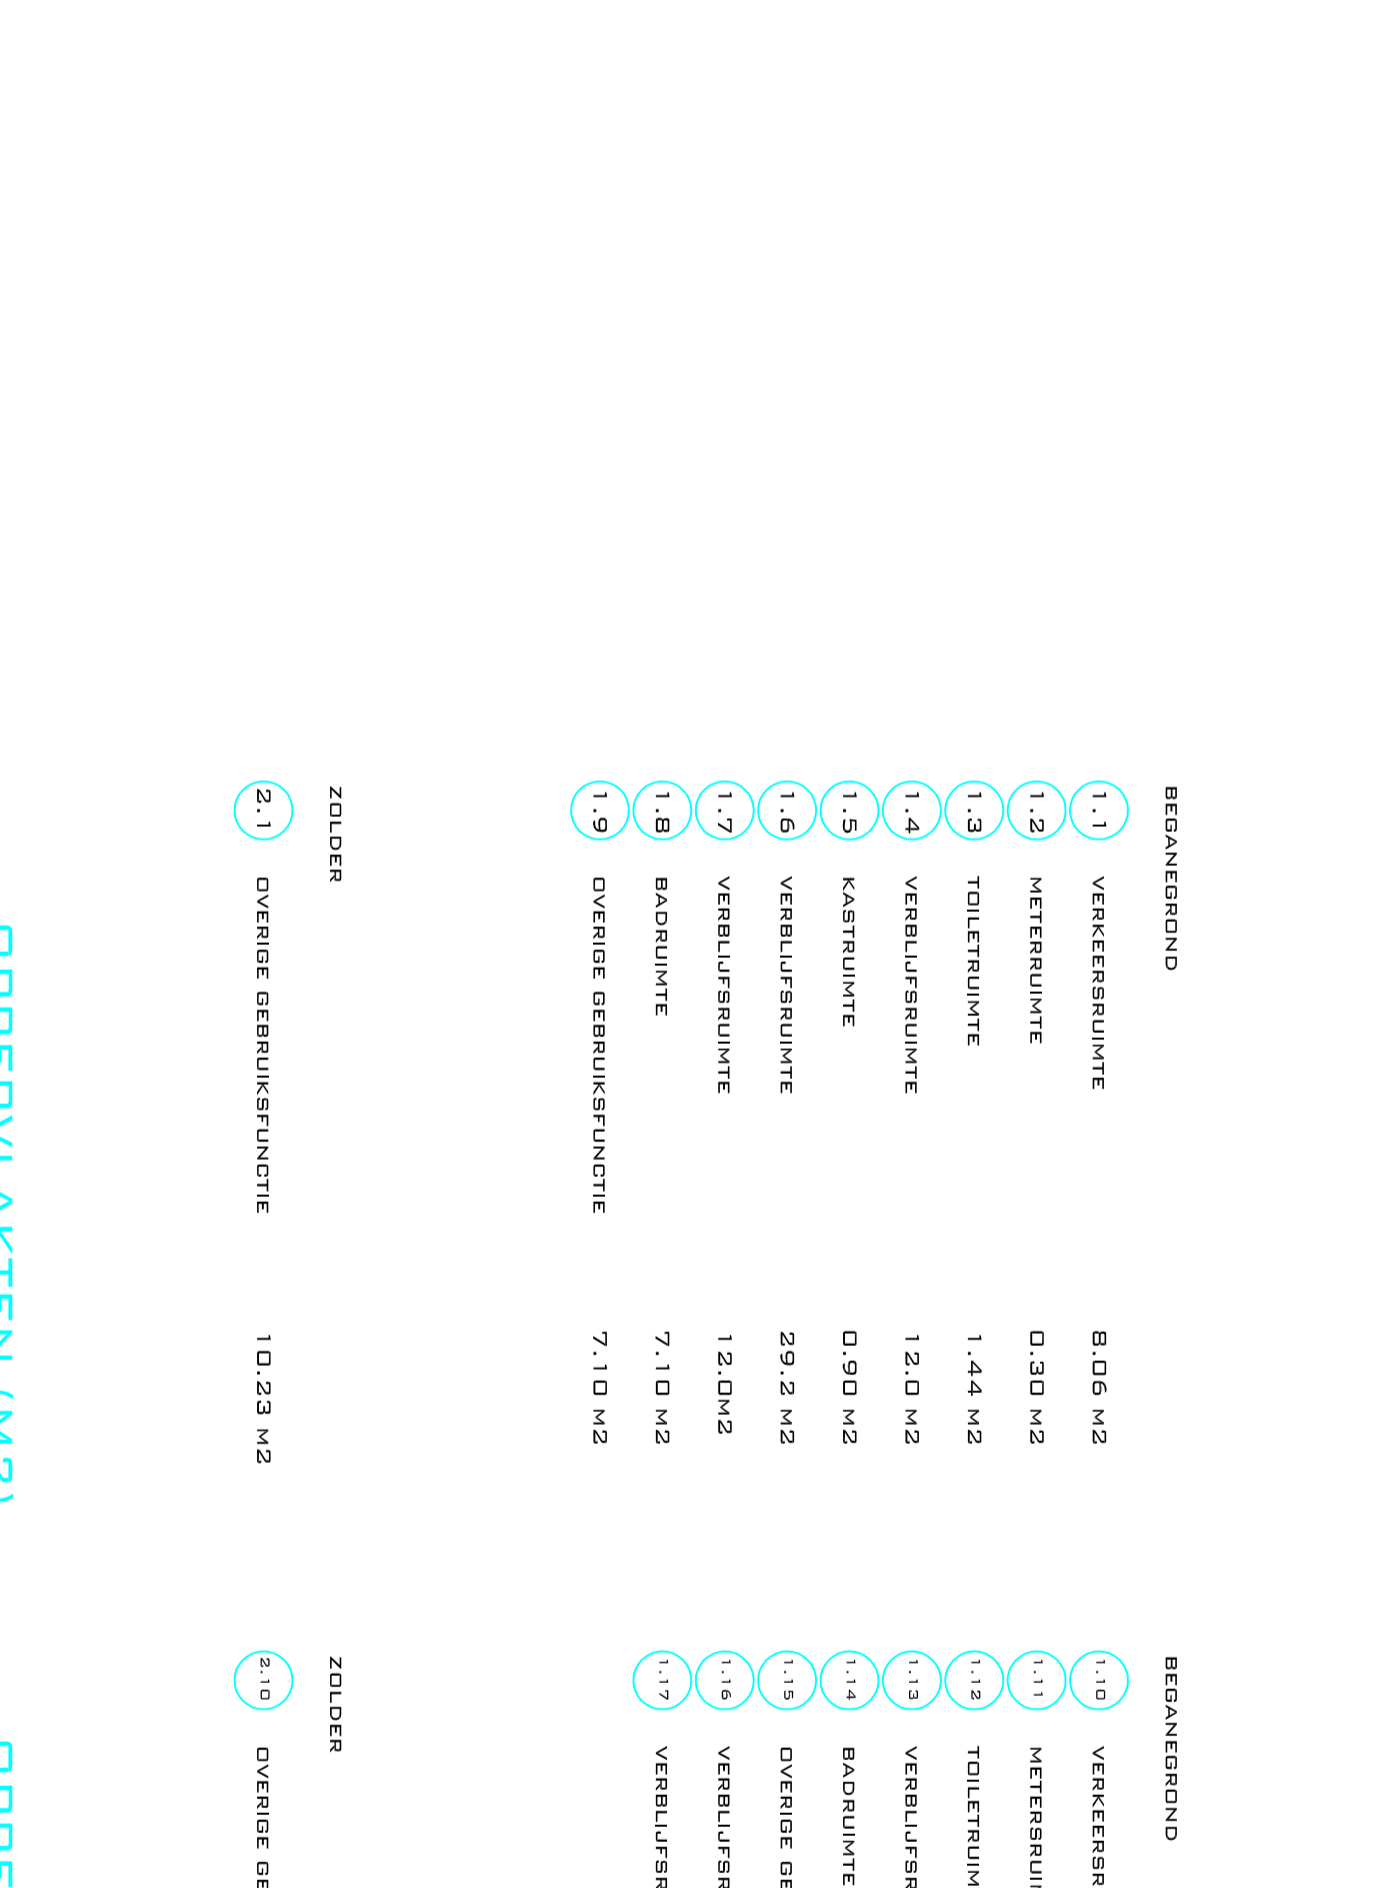

■ BEGANEGROND
VERBLIJFSRUIMTE (VR) WOONFUNCTIE
VERBLIJFSGEBIED (VG) WOONFUNCTIE

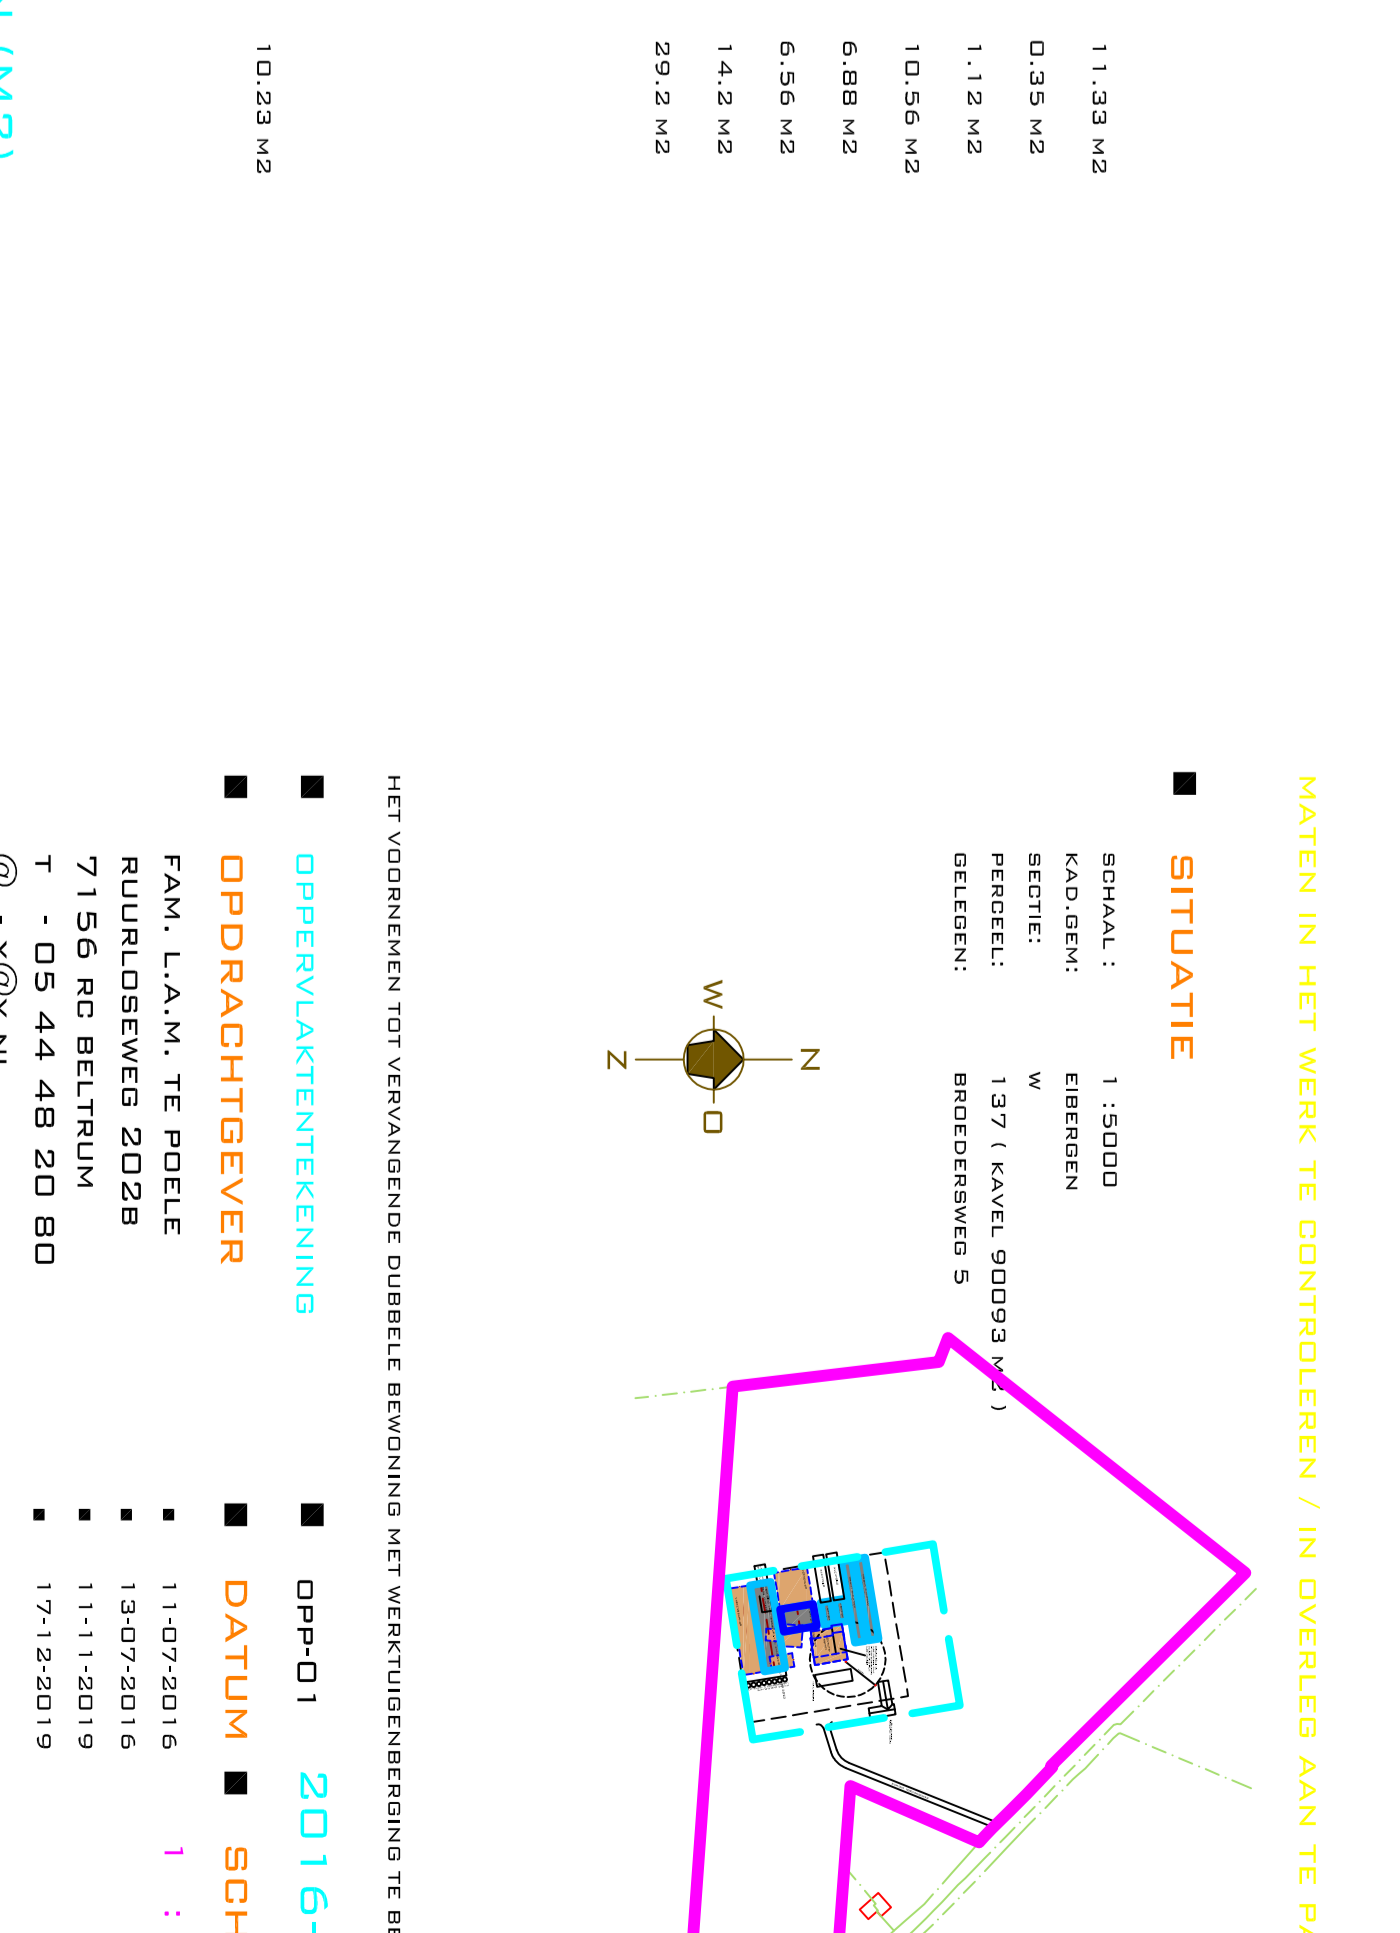


■ ZOLDER

VERBLIJFSRUIMTE (VR) WOONFUNCTIE
VERBLIJFSGEBIED (VG) WOONFUNCTIE

BEGANEGROND		BEGANEGROND	


OPPERVLAKTEN (M ²)		OPPERVLAKTEN (M ²)	
BEGANEGROND	84,04	BEGANEGROND	80,20
VERBLIJFSRUIMTE	59,53	VERBLIJFSRUIMTE	59,79
OVERIGE GEBRUIKSRUIMTE	24,51	OVERIGE GEBRUIKSRUIMTE	20,41
TOTAAL	108,57	TOTAAL	100,61

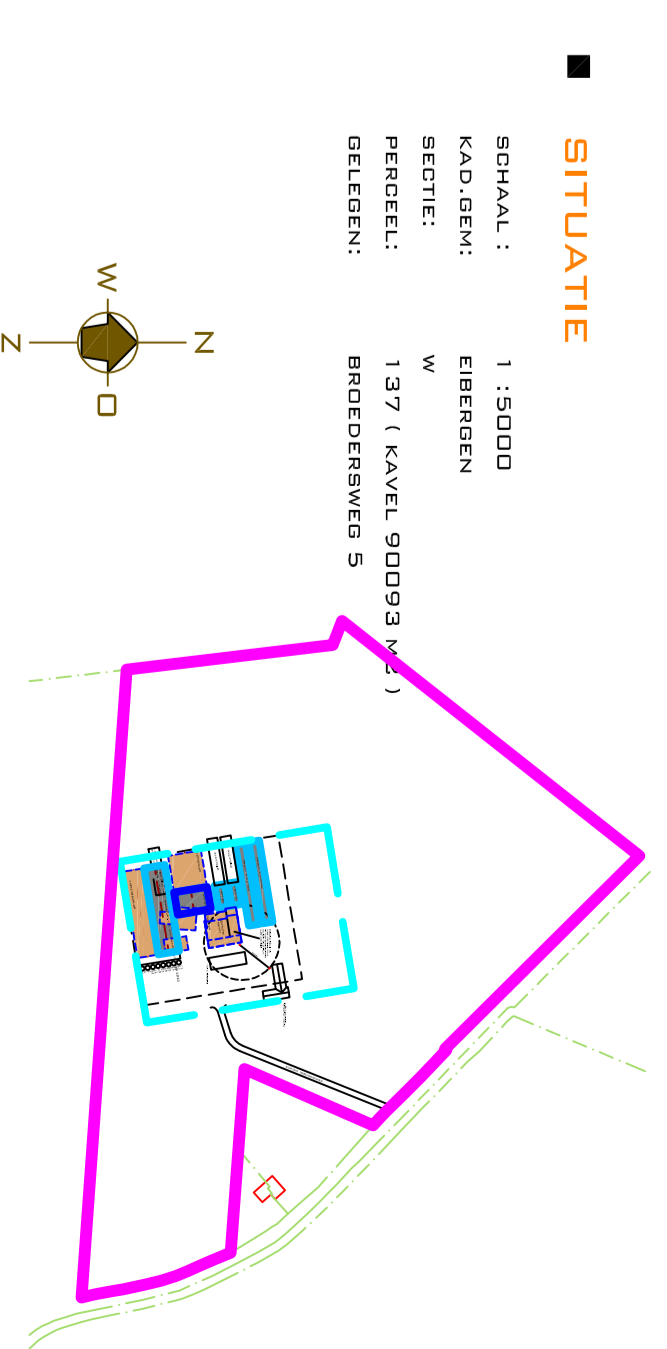

SITUATIE
 SCHAAL: 1 : 5000


■ OPDRACHTGEVER: **OPDRACHTGEVER**
 FAKL. L.A.M. 'TE POELE


 ■ SCHAAL: **1 : 100**
 ■ AD

INFS | ARCS
 H E N R I J H U M E L I N K
 ONTWERP + TEKENSTUDIO VOOR HUIS EN TUIN

LEHARSTRAT 132
 7132 AB LICHTENVOORDE
 06 53 37 08 92
 info@infs.nl
 www.infs.nl



