

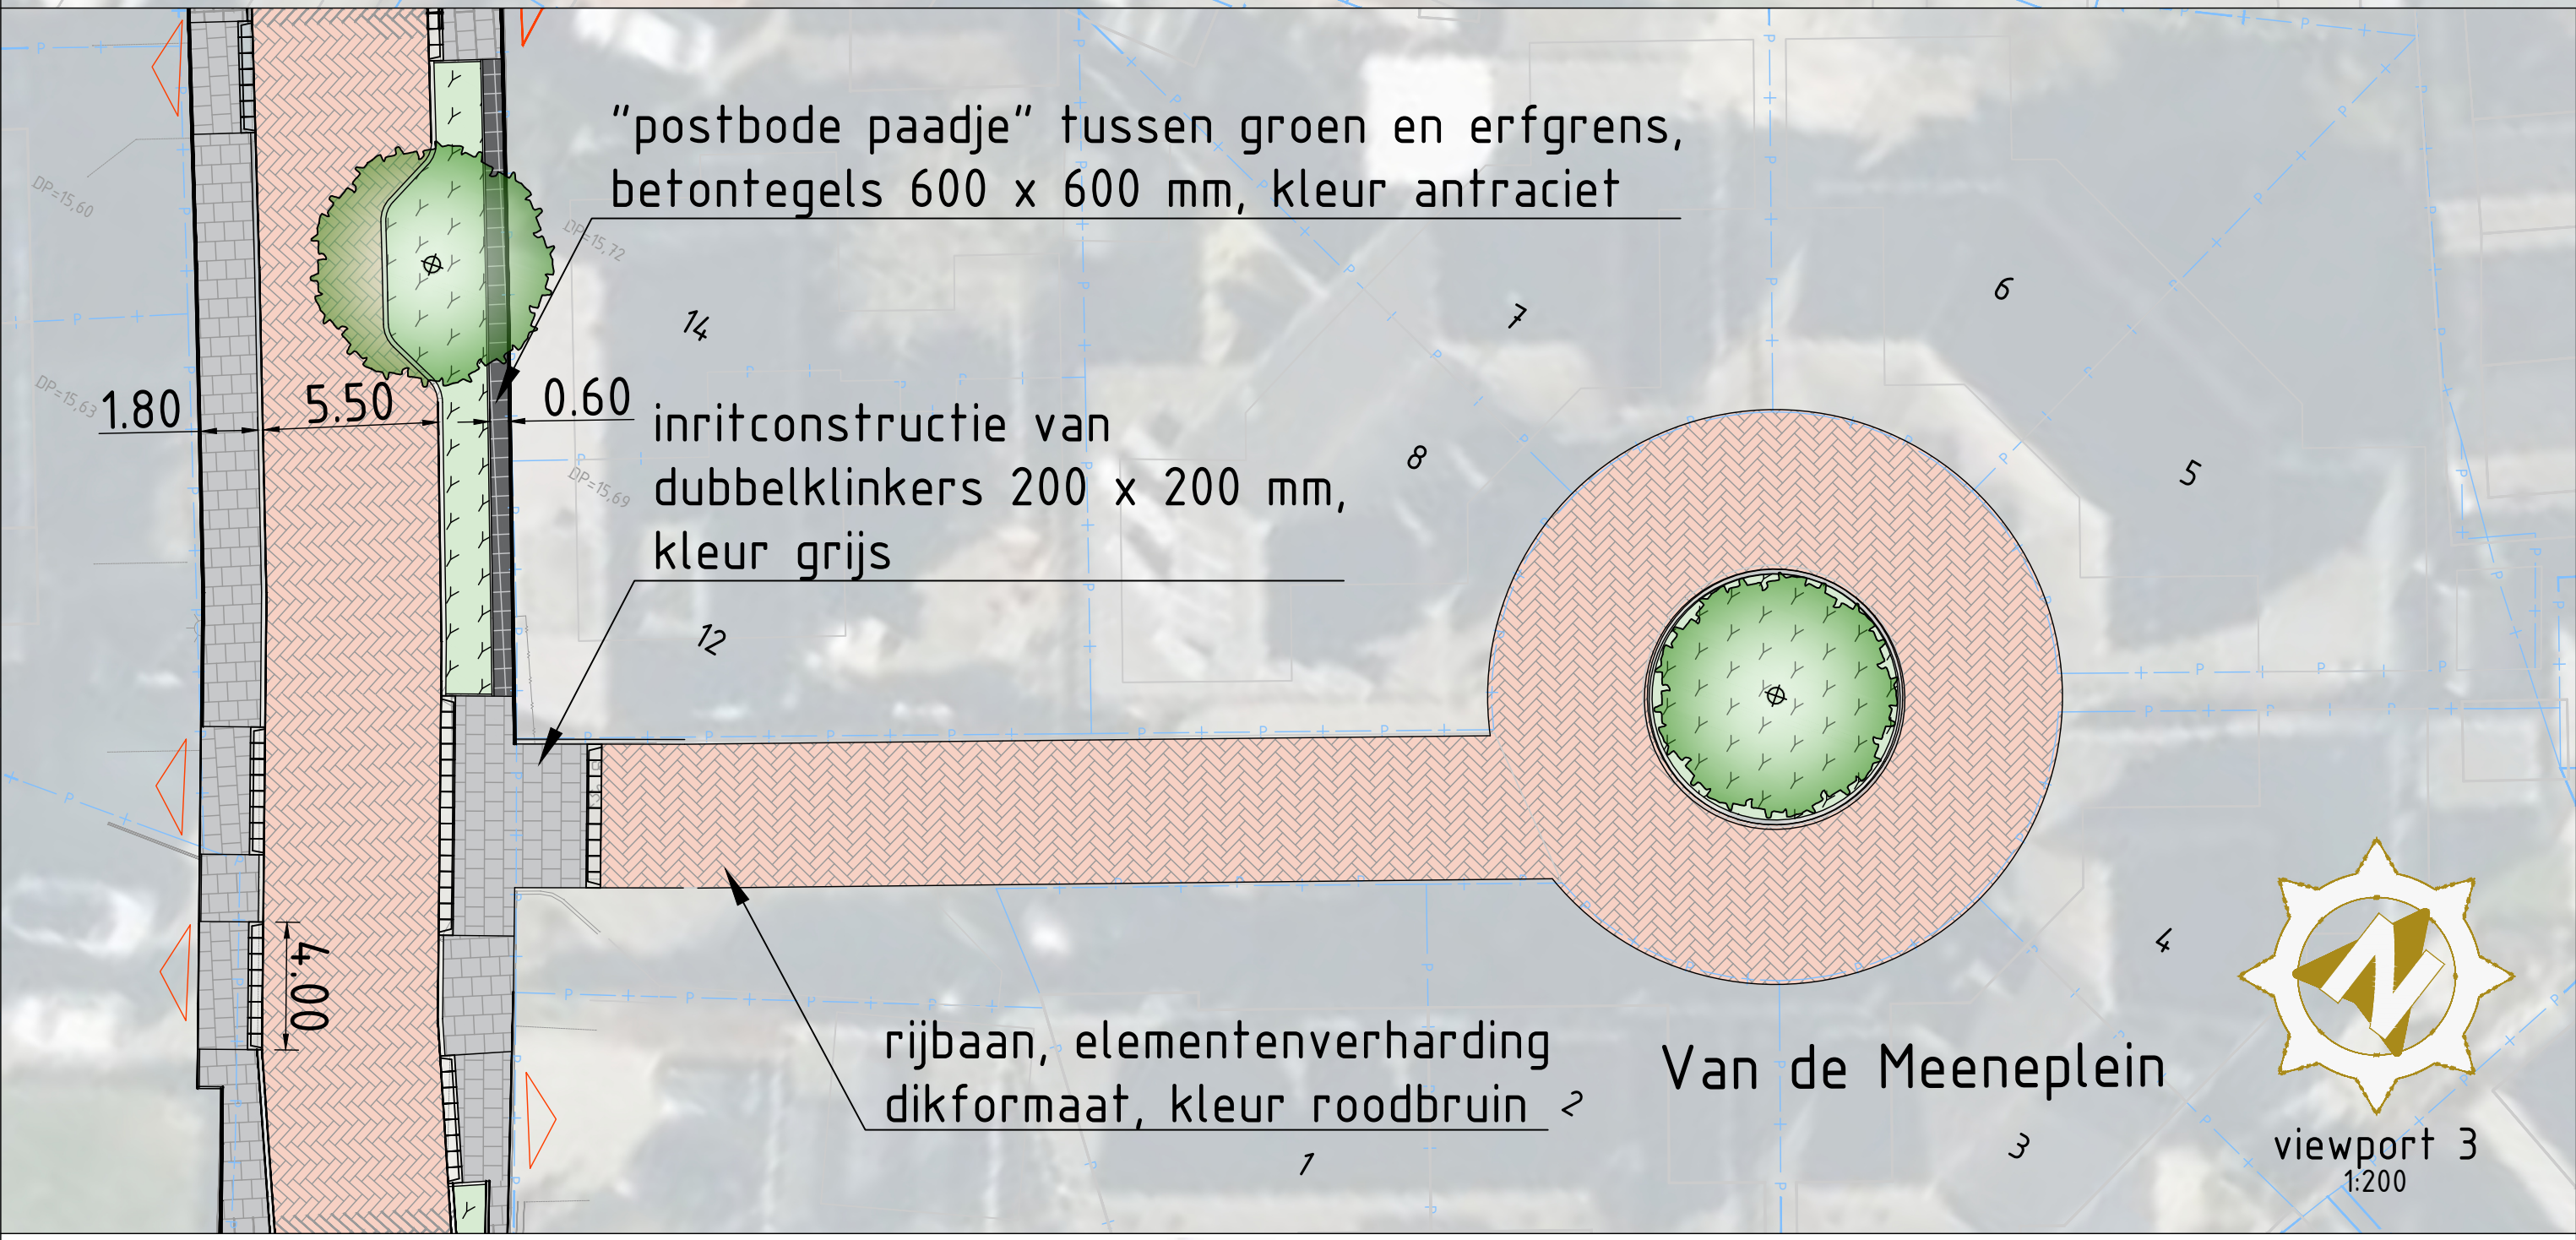


Herinrichting Lochemseweg in Borculo

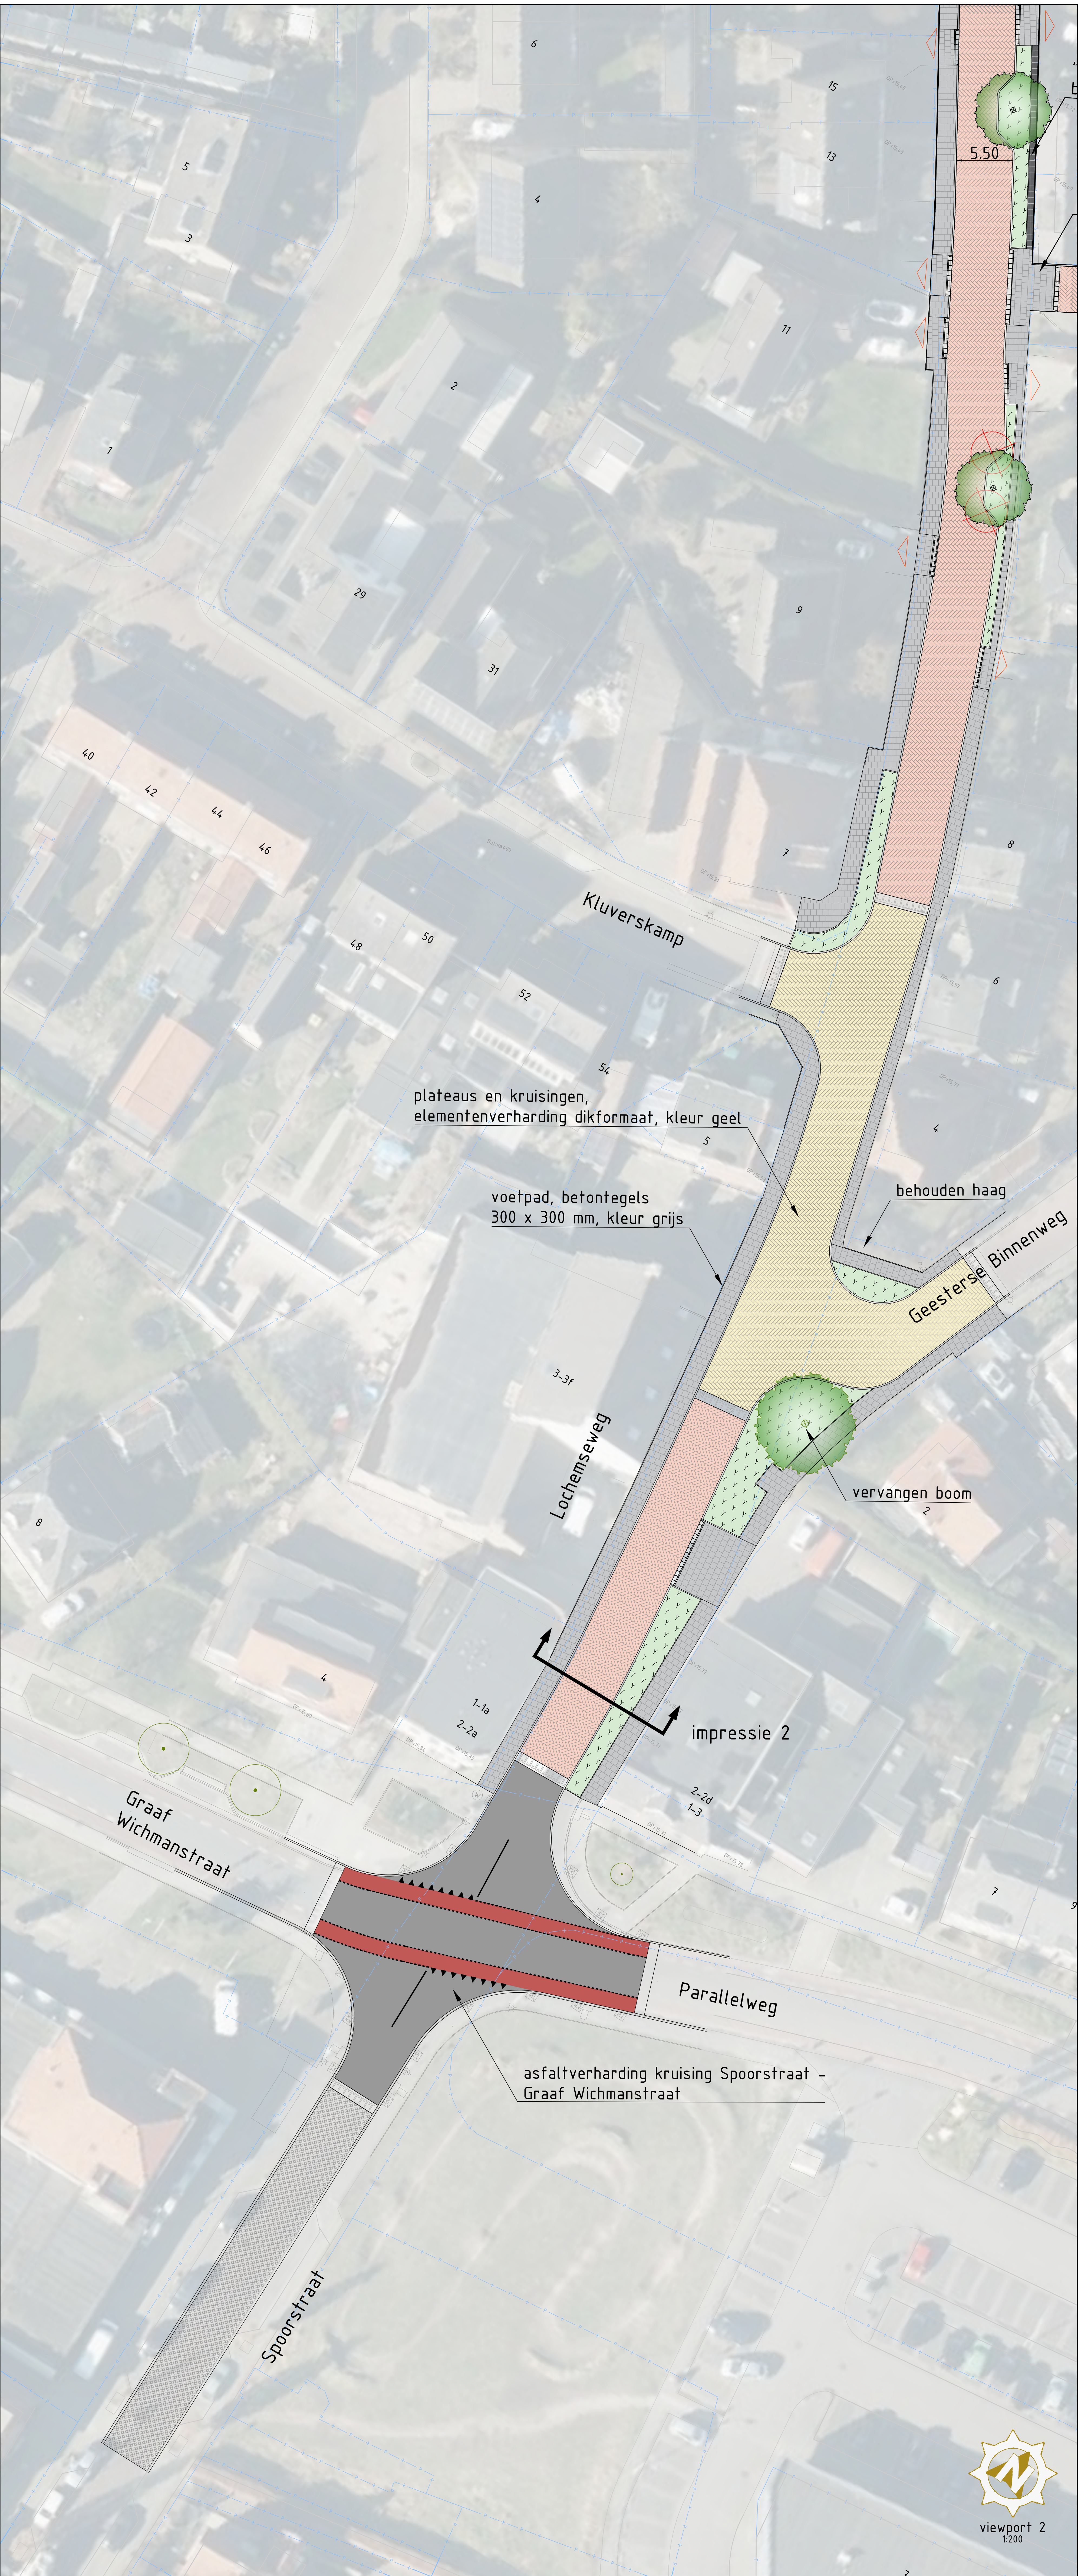

LEGENDA	
	asfaltverharding kruising Spoorstraat - Graaf Wichmanstraat
	“postbode paadje” tussen groen en erfgrans, betongtegels 600 x 600 mm, kleur antraciet
	groenvakken
	rijbaan, elementenverharding dikformaat, kleur roodbruin
	plateaus en kruisingen, elementenverharding dikformaat, kleur geel
	voetpad, betongtegels 300 x 300 mm, kleur grijs
	nieuwe boom
	bestaande boom
	vervalen boom
	inritten van inritblokken en dubbelklinkers 200 x 200 mm, kleur grijs
	inritten

 