



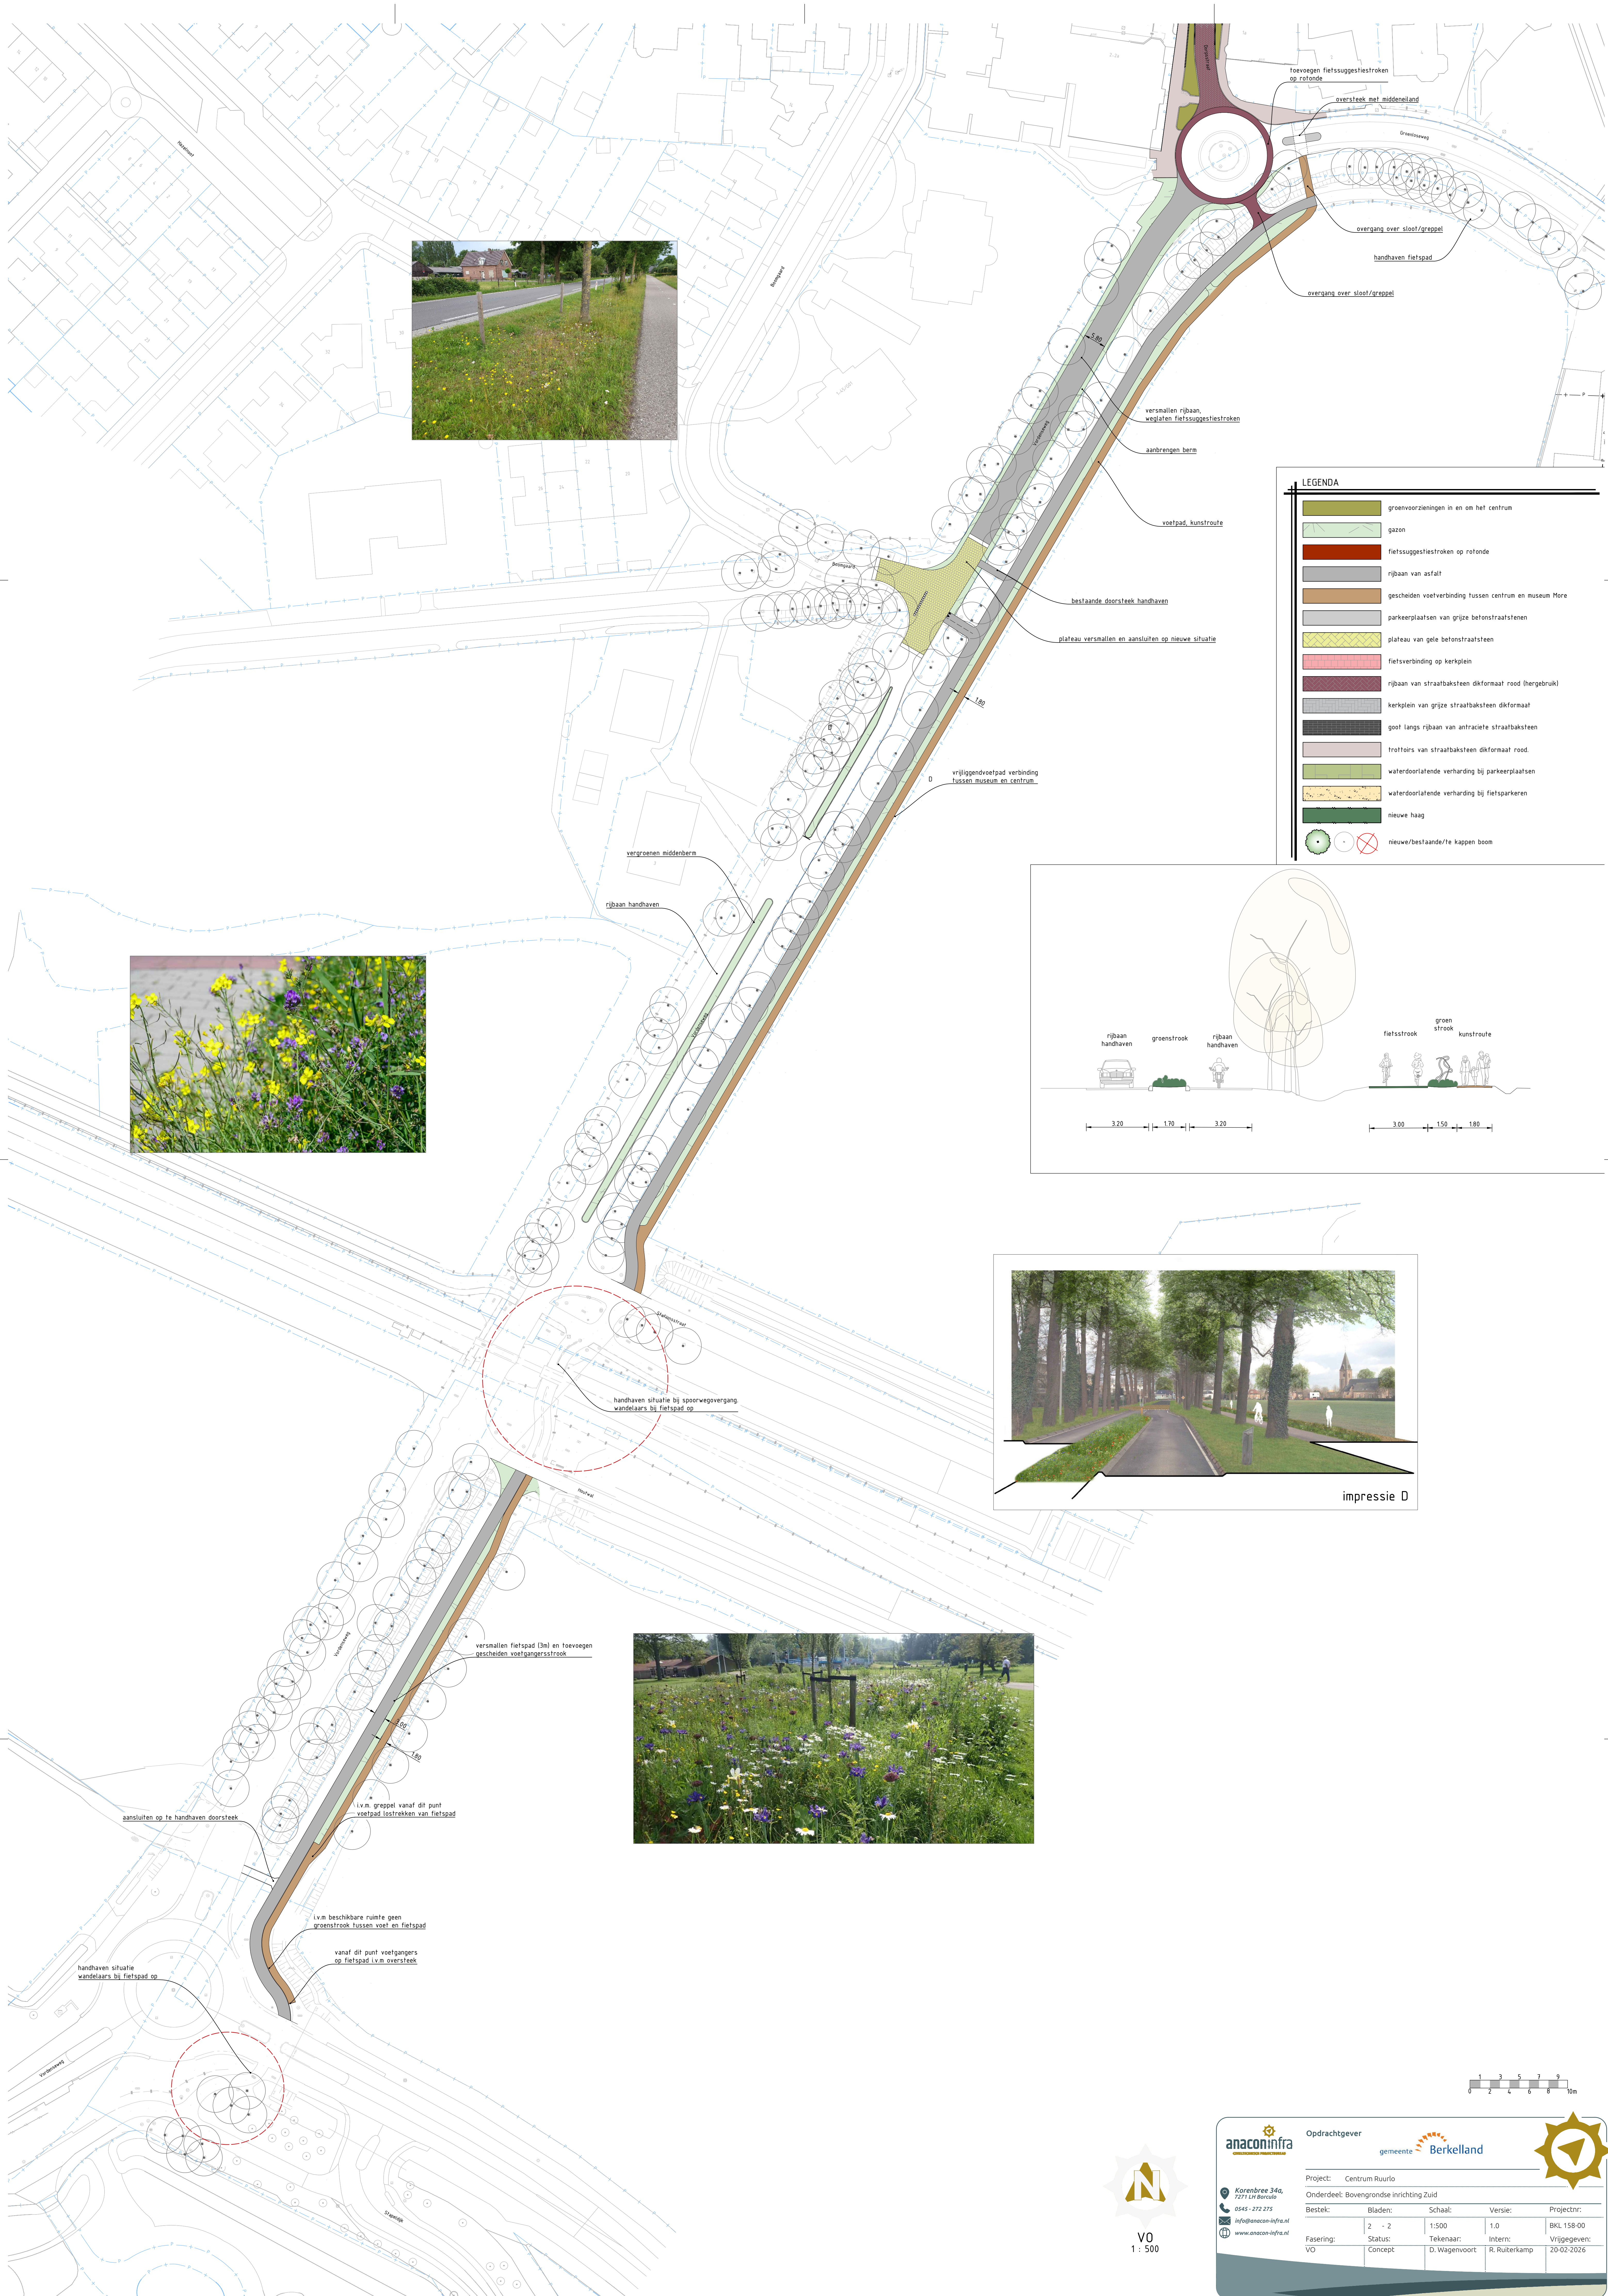

LEGENDA	
	groenvoorzieningen in en om het centrum
	gazon
	fietsuggestiestroken op rotonde
	rijbaan van asfalt
	gescheiden voetverbinding tussen centrum en museum More
	parkeerplaatsen van grijze betonstraatstenen
	plateau van gele betonstraatstenen
	fietsverbinding op kerkplein
	rijbaan van straatbaksteen dikformaat rood (hergebruikt)
	kerkplein van grijze straatbaksteen dikformaat
	goot langs rijbaan van antraciet straatbaksteen
	trottoirs van straatbaksteen dikformaat rood
	waterdoorlatende verharding bij parkeerplaatsen
	waterdoorlatende verharding bij fietsparkeren
	nieuwe haag
	nieuwe/bestaande/te kappen boom

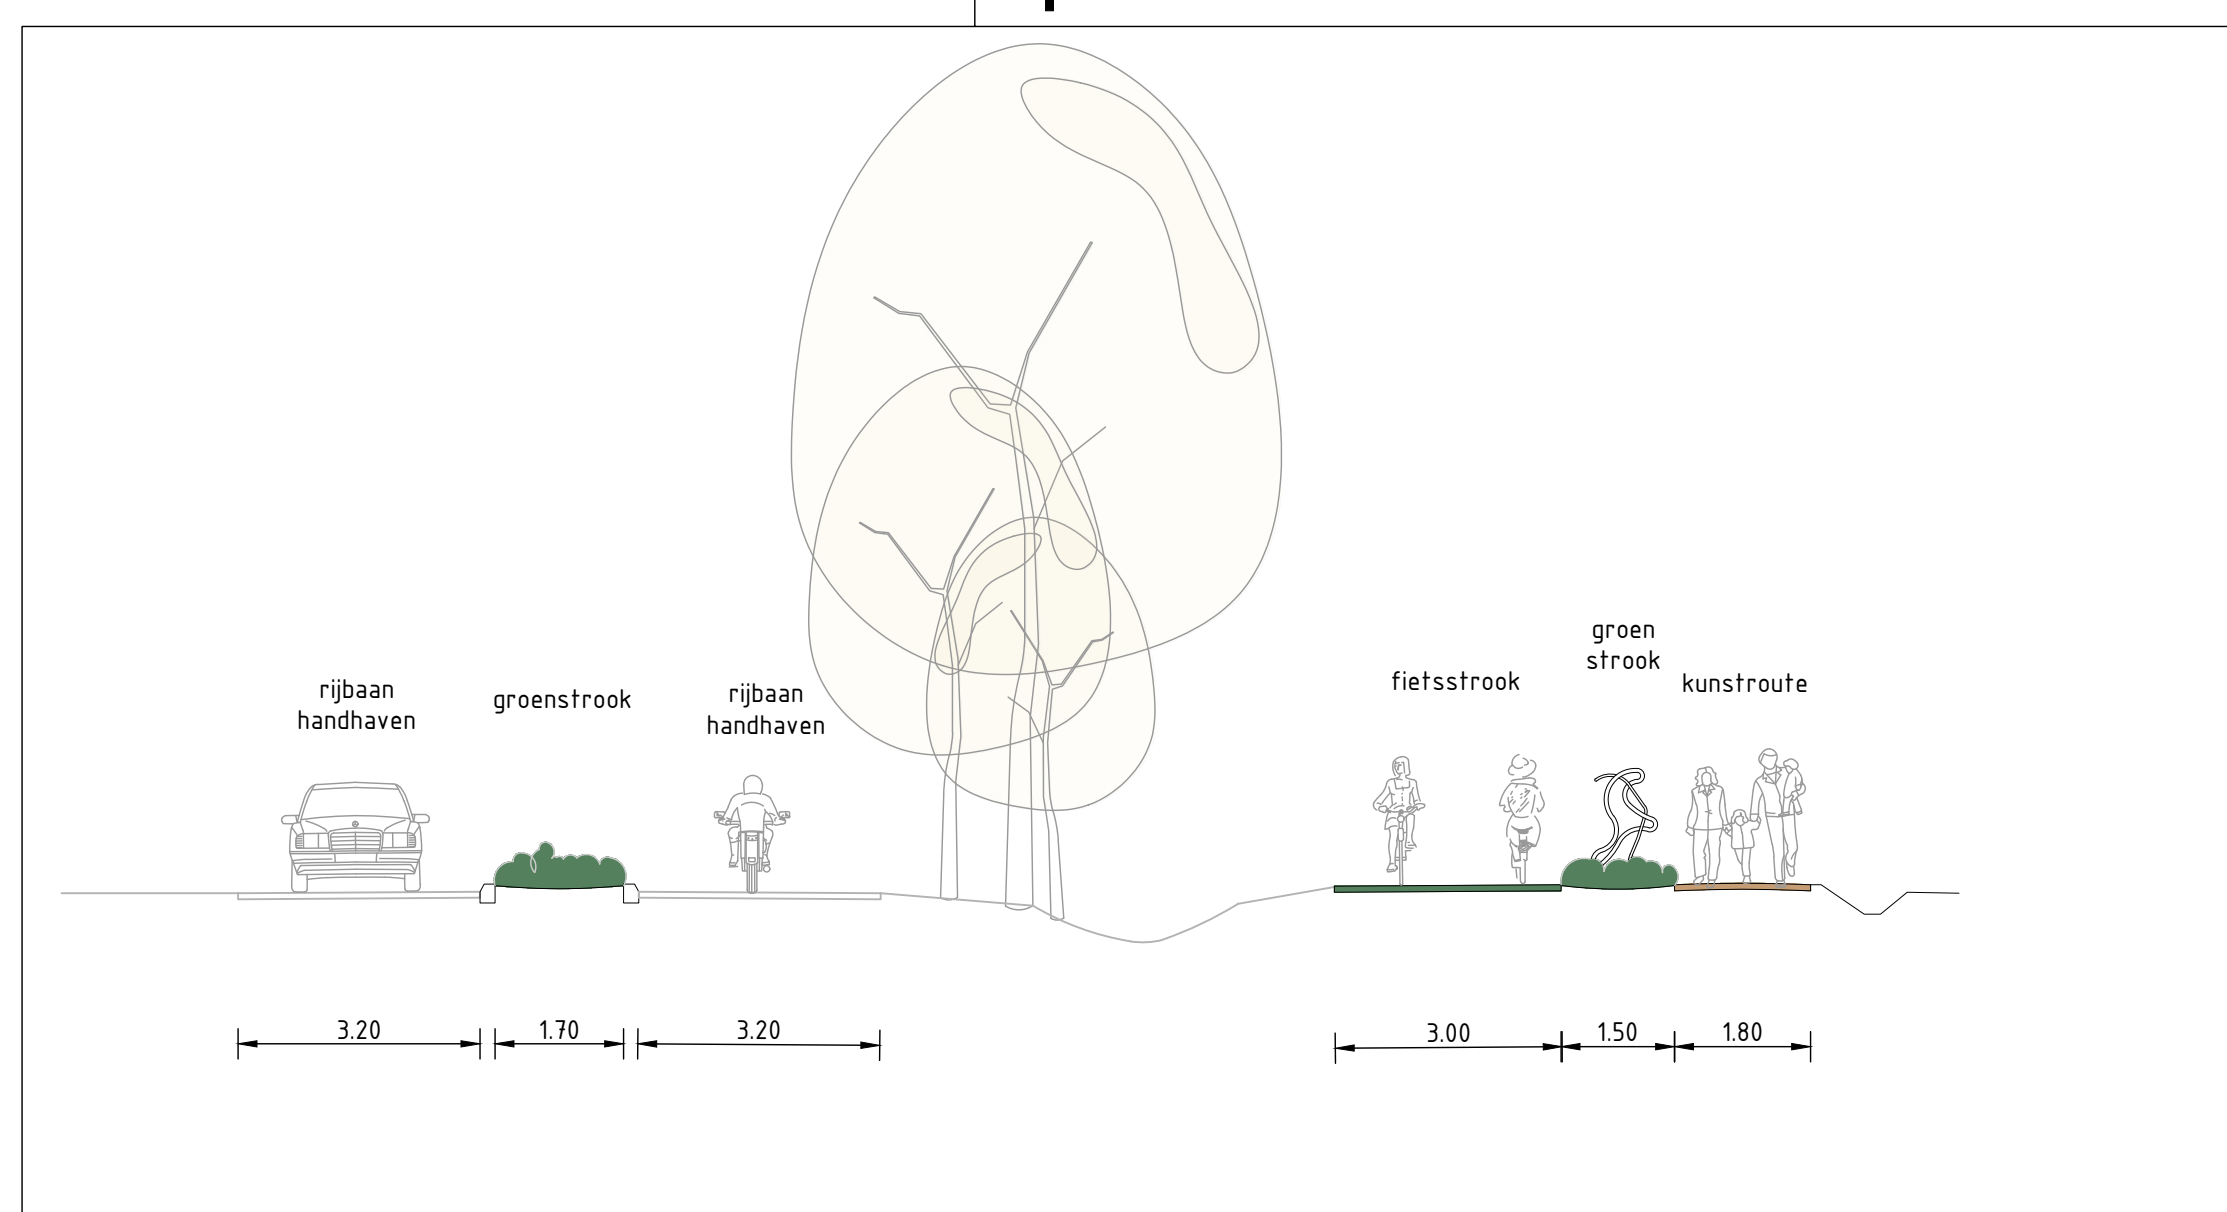

Korenbee 34a,
7271 LH Barculo
0545 - 272 275
info@anacon-infra.nl
www.anacon-infra.nl

Opdrachtgever

gemeente Berkelland

Project: Centrum Ruurlo				
Onderdeel: Bovengrondse inrichting Zuid				
Bestek:	Bladen:	Schaal:	Versie:	Projectnr:
	2 - 2	1:500	1.0	BKL 158-00
Fasering:	Status:	Tekenaar:	Intern:	Vrijgegeven:
VO	Concept	D. Wagenvoort	R. Ruiterkamp	20-02-2026

Algedrukt op: vrijdag 20 februari 2026 15:18:28

Locatie: c:\users\sljan\workspace\anacon\infra\001 158-00 centrum ruurlo - 03 werkdocs\tekening\02 voorontwerp\01 verharding\001 158-00 in bovengrondse druk